

MAPA DO CELÓW PROJEKTOWYCH

Wykonawca: Biuro Usług Geodezyjno - Kartograficznych "GeodAT" Marek Pyrytk

Miasto w skali 1:500 o treści "S-U-W-A-E"


Trzeci poszczególnych warstw mapy "S-U-E" opracowano na podstawie danych numerycznych otrzymanych z RZGZ w Katowicach.

UWAGA - Wykonanie niniejszej mapy nie było poprzedzone ustaleniem dotychczasowych ewentualnych służebności gruntychowych obciążających grunty położone w granicach projektowanej inwestycji - informacja odczytana z Urzędu Rejonowego w Katowicach, Nr Jed. ew. 24690/1


- Legenda: - zakres opracowania - sieć energetyczna - sieć wodociągowa - sieć telekomunikacyjna - sieć gazowa - sieć kanalizacyjna - przebieg nie ustalony - naziwiska - granice działek - numer działki - granice rejonu urbanistycznych wg MPZP - opis rejonu urbanistycznych wg MPZP - granica obszaru objętego planem (symboli podany)

Mapa wykonana na dzień 08.08.2018r. Mapa sporządzona dnia 10.08.2018r. Biuro Usług Geodezyjno-Kartograficznych "GeodAT" Marek Pyrytk

Przebieg linii, do których dołączono sondy pomiarowe, w wyniku prac geodezyjnych i kartograficznych, których rezultaty zostały opublikowane w niniejszej mapie, nie zostały sprawdzone i nie zostały uwzględnione w niniejszym opracowaniu. Identyfikator ewidencyjny materiału zasobu - opisanie techniczne: P.2469. 2018.1899

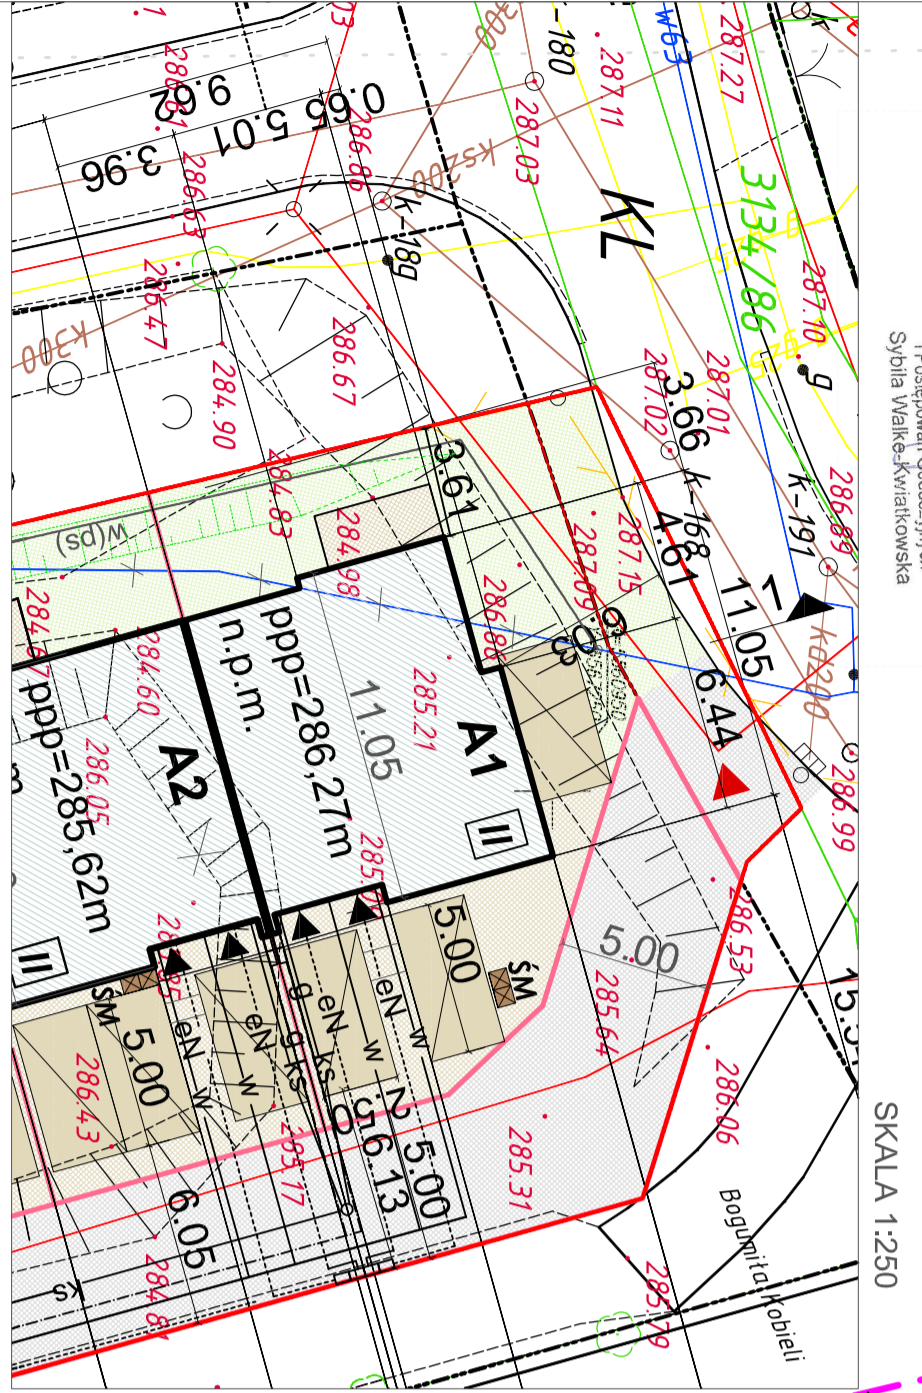

SKALA 1:250

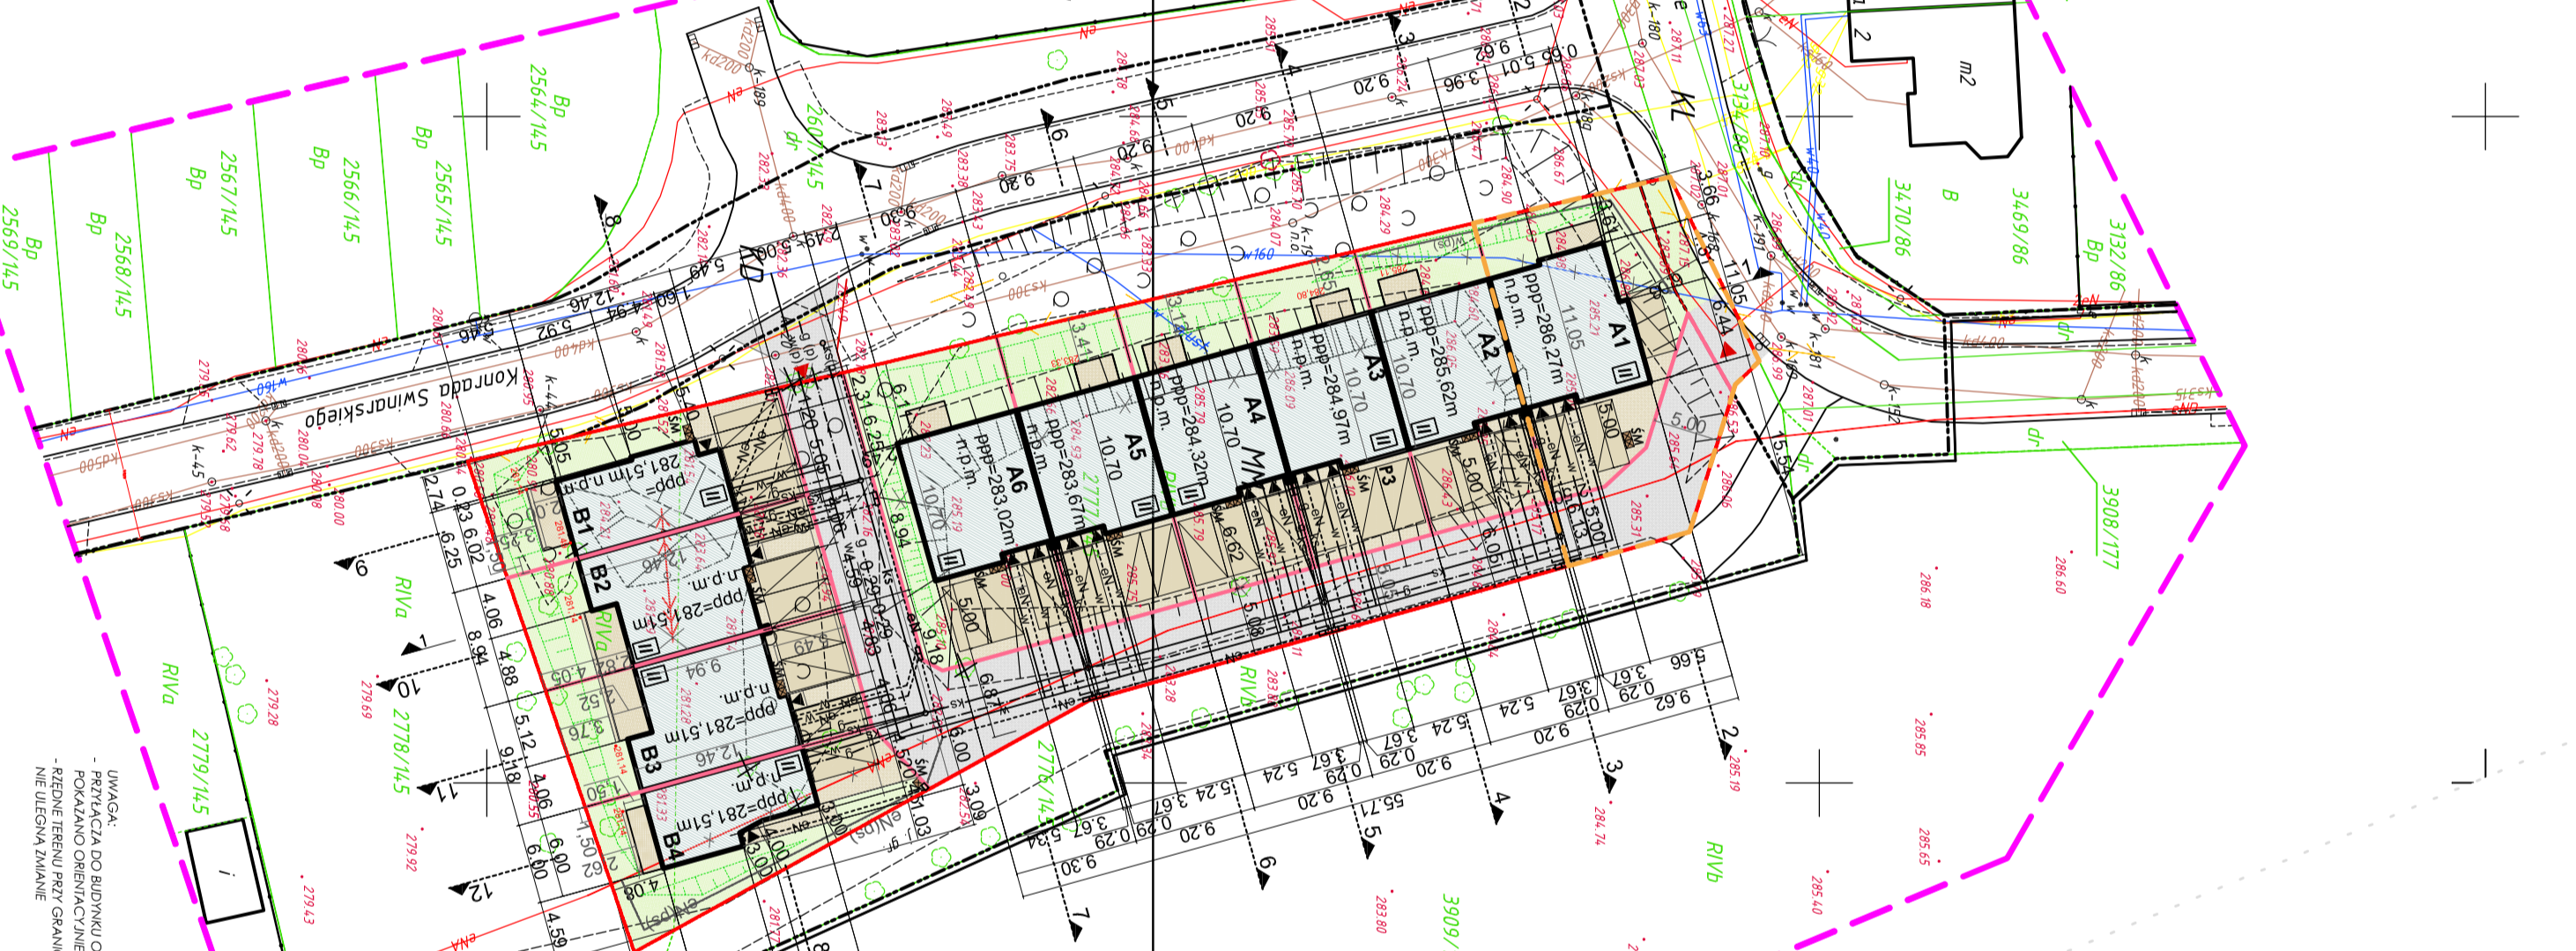

LEGENDA

- GRANICA TERENU CAŁEJ INWESTYCJI - GRANICA TERENU OBJĘTEGO WNIOSKIEM O WYDANIE POZWOLENIA ETAPOWANIE BUDOWY - ETAP REALIZACJI INWESTYCJI - II ETAP REALIZACJI INWESTYCJI - PROJEKTOWANE BUDYNKI MIESZKALNE JEDNORODZINNE W ZABUDOWIE SZEREGOWEJ - PROJEKTOWANE TERENY UTYWARDZONYCH KOSYŃKA BETONOWA - PROJEKTOWANE TERENY ZIELENI - PROJEKTOWANE TERENY ZIELONI - PROJEKTOWANE MIEJSCA GROMADZENIA OPADÓW STAJĄCYCH - PROJEKTOWANE WIEJSCA DO BUDYNKÓW, WĄZDZY DO GARAZCZYCH - PROJEKTOWANE WĄZDZY NA DRÓGIE WENIETRZNA - PROJEKTOWANE RZĘDNE TERENU - PROJEKTOWANE PRZEZROJE PRZEZ TEREN - ISTNIEJĄCE DRZEWA PRZEZNACZONE DO WYCIĄKI - ISTNIEJĄCE SIECI (OO LIKWIDACJI / PRZEbudowy, wg ODRĘBNEGO OPRAWOWANIA) - PROJEKTOWANA PRZEbudOWA SIECI - wg ODRĘBNEGO OPRAWOWANIA - PROJEKTOWANA PRZEbudOWA SIECI - wg ODRĘBNEGO OPRAWOWANIA - PROJEKTOWANE PRZYŁĄCZE (SIEĆ) GAZU (POZA ZAKRESEM OPRAWOWANIA) - PROJEKTOWANE PRZYŁĄCZE WODY (SIEĆ) (POZA ZAKRESEM OPRAWOWANIA) - PROJEKTOWANE PRZYŁĄCZE (SIEĆ) ENERGETYCZNE (POZA ZAKR. OPRAWOWANIA) - PROJEKTOWANA WEN. INSTALACJA GAZU - PROJEKTOWANA WEN. INSTALACJA WODY - PROJEKTOWANA WEN. INSTALACJA ELEKTRYCZNA - PROJEKTOWANA WEN. INSTALACJA KANALIZACJI

Table with columns: BUDYNEK A1, BUDYNEK A2, BUDYNEK A3, BUDYNEK A4, BUDYNEK A5, BUDYNEK A6, BUDYNEK B1, BUDYNEK B2, BUDYNEK B3, BUDYNEK B4. Rows include: POWIERZCHNIA TERENU, POWIERZCHNIA DZIAŁKI, POWIERZCHNIA ZABUDOWY, POWIERZCHNIA TERENÓW UTYWARDZONYCH, POWIERZCHNIA TERENÓW ZIELENI, O WYDANIE POZWOLENIA - BUDYNEK A1, O WYDANIE POZWOLENIA - BUDYNEK B1, O WYDANIE POZWOLENIA - BUDYNEK B2, O WYDANIE POZWOLENIA - BUDYNEK B3, O WYDANIE POZWOLENIA - BUDYNEK B4.

za zgodność z oryginałem mapy do celów projektowych

INWENIERYCJA: Katowice, ul. Świniarskiego, dz. nr 277/145, obręb Zarzecz

Table with columns: Inwestor, Projektant, Branża, Skala, Data. Rows include: Inwestor: AVILL INVEST SP. Z O.O. SP.K, Projektant: mgr inż. arch. Anna Piędo, Branża: mgr inż. arch. Agnieszka Bogacz, Skala: 1:500, Data: 31/05/2019.