


BUDYNEK H I

BUDYNEK J K

BUDYNEK L M

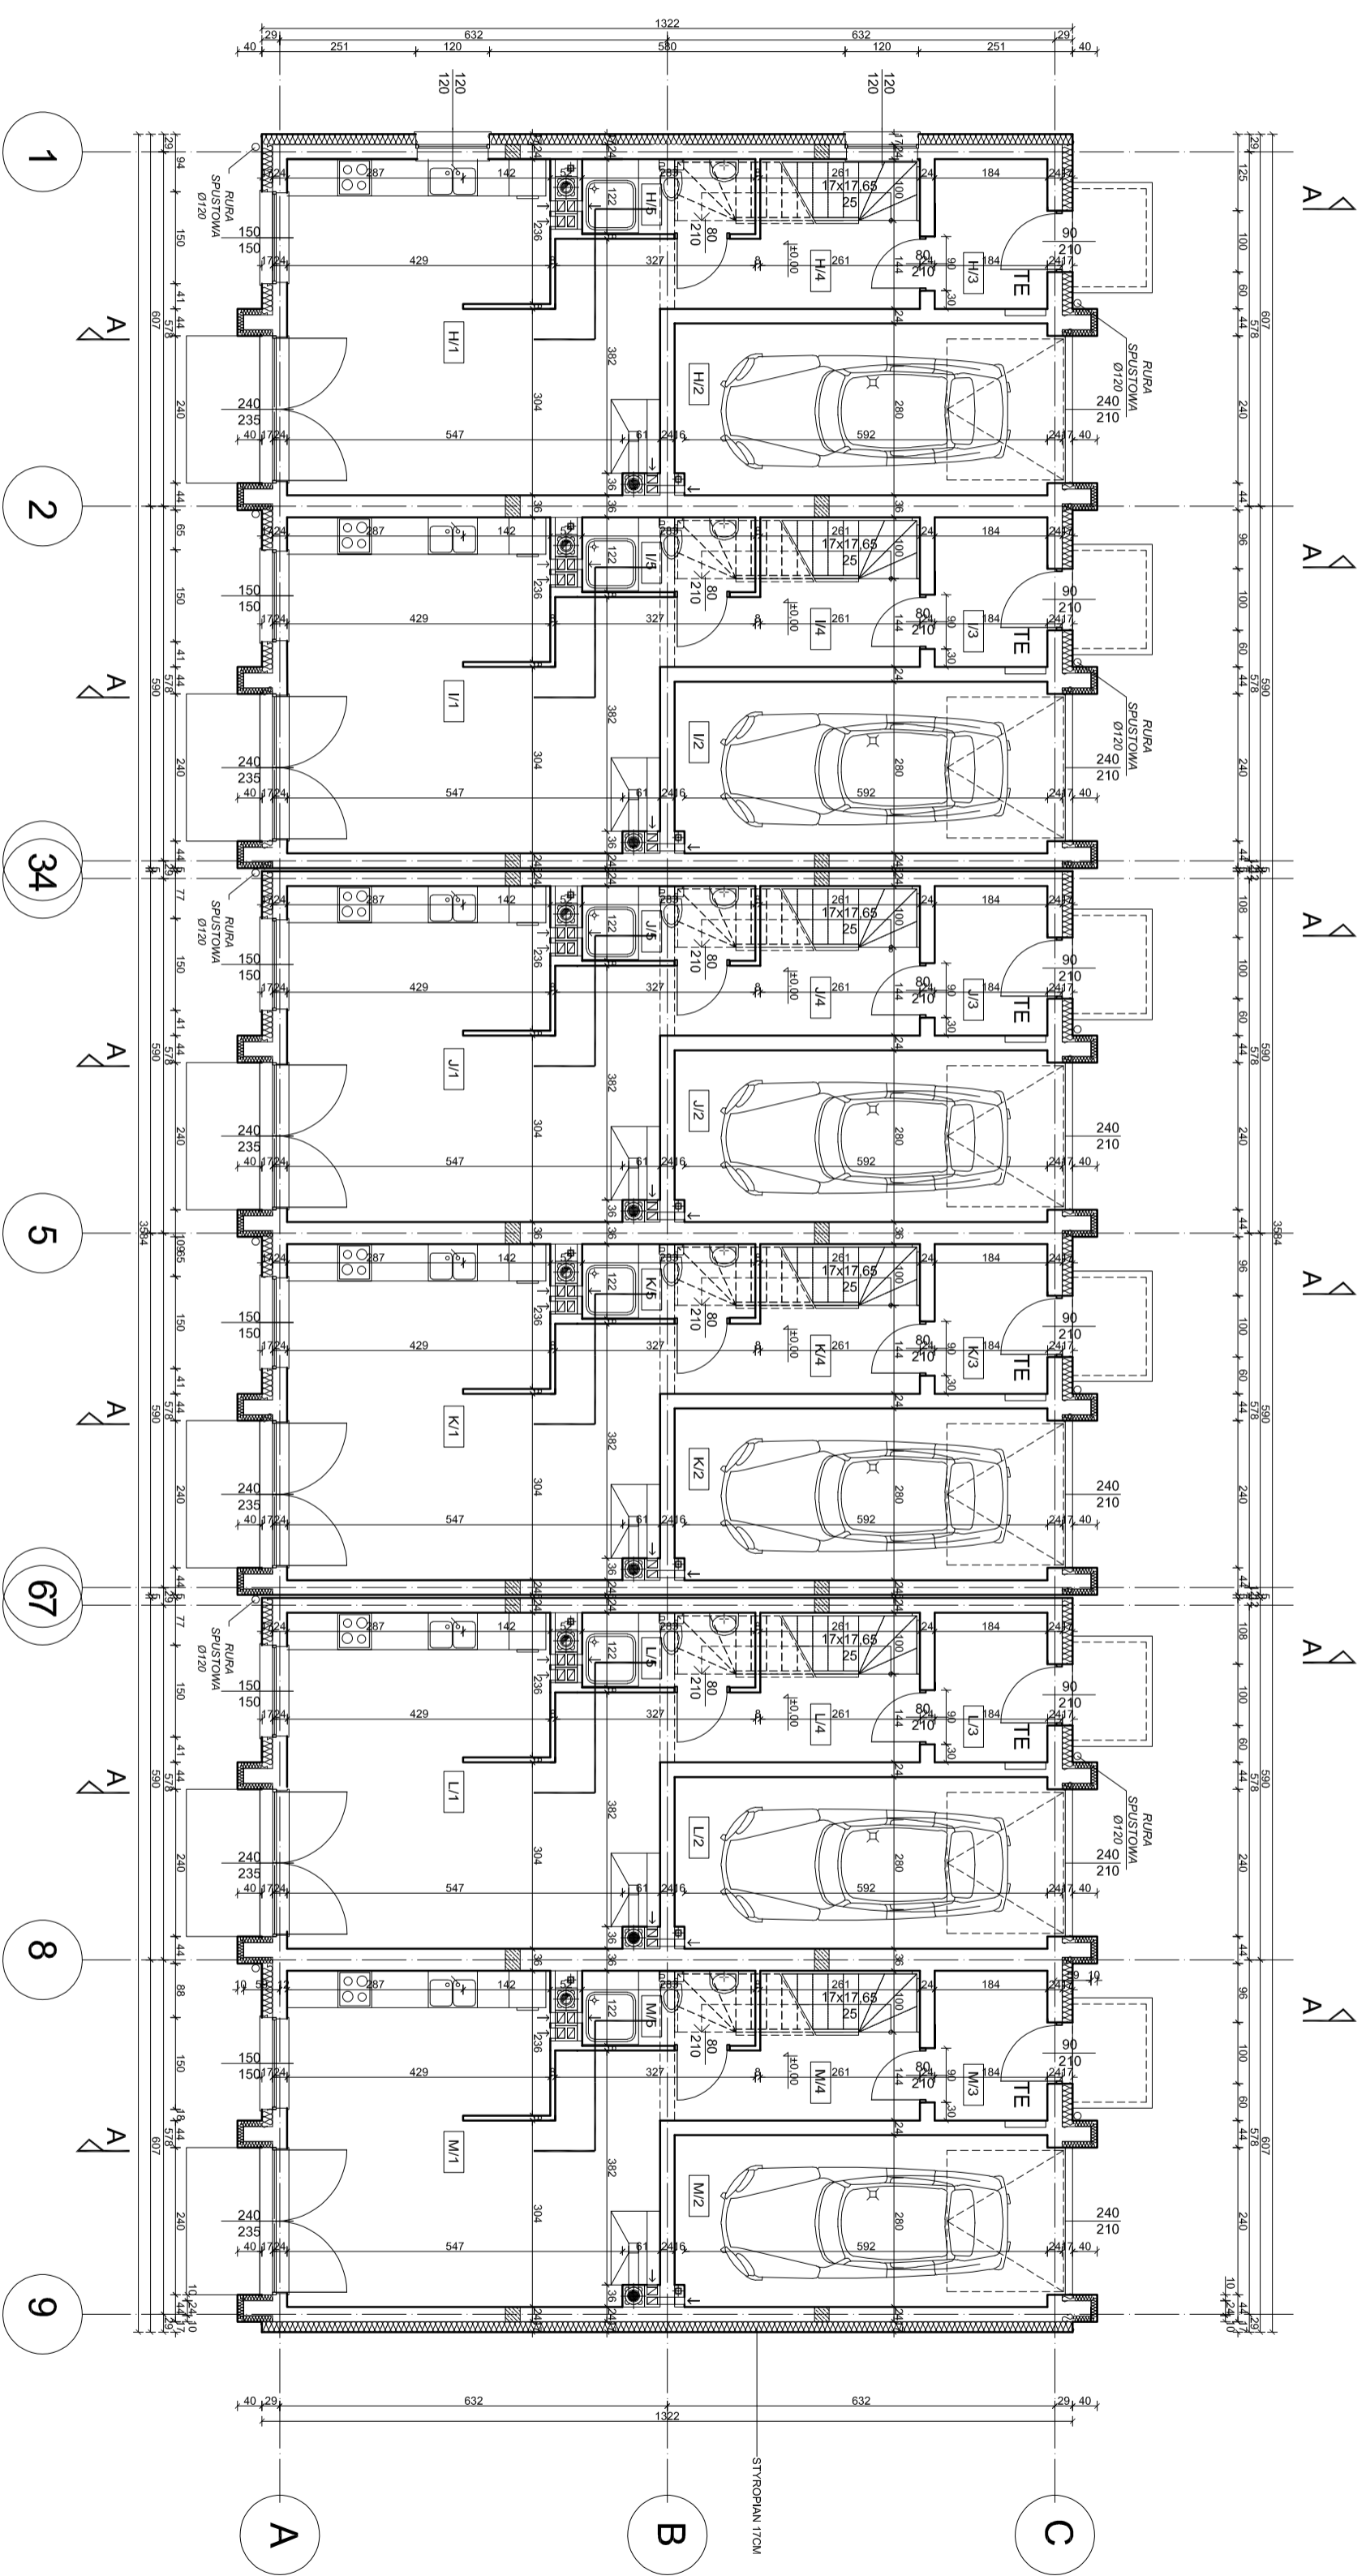

H/1	POKÓJ DZIENNY+ANEKS KUCHENNY
PS 30.6m ²	
PU 30.15m ²	panele podłog.
H/2	GARAŻ
PS 17.0m ²	
PU 16.78m ²	grzes/terakota
H/3	WIATROLAP
PS 4.5m ²	grzes/terakota
PU 4.38m ²	
H/4	KORYTARZ
PS 8.2m ²	panele podłog.
PU 8.02m ²	
H/5	ŁAZIENKA
PS 3.4m ²	
PU 3.33m ²	grzes/terakota
RAZEM PARTER BUD. H	
PS 63.70m ²	
PU 62.62m ²	
PARTER+ PIĘTRO	
RAZEM BUDYNEK H	
PS 128.40m ²	
PU 125.95m ²	

I/1	POKÓJ DZIENNY+ANEKS KUCHENNY
PS 30.6m ²	
PU 30.15m ²	panele podłog.
I/2	GARAŻ
PS 17.0m ²	
PU 16.78m ²	grzes/terakota
I/3	WIATROLAP
PS 4.5m ²	grzes/terakota
PU 4.38m ²	
I/4	KORYTARZ
PS 8.2m ²	panele podłog.
PU 8.02m ²	
I/5	ŁAZIENKA
PS 3.4m ²	
PU 3.33m ²	grzes/terakota
RAZEM PARTER BUD. I	
PS 63.70m ²	
PU 62.62m ²	
PARTER+ PIĘTRO	
RAZEM BUDYNEK I	
PS 128.40m ²	
PU 125.95m ²	

J/1	POKÓJ DZIENNY+ANEKS KUCHENNY
PS 30.6m ²	
PU 30.15m ²	panele podłog.
J/2	GARAŻ
PS 17.0m ²	
PU 16.78m ²	grzes/terakota
J/3	WIATROLAP
PS 4.5m ²	grzes/terakota
PU 4.38m ²	
J/4	KORYTARZ
PS 8.2m ²	panele podłog.
PU 8.02m ²	
J/5	ŁAZIENKA
PS 3.4m ²	
PU 3.33m ²	grzes/terakota
RAZEM PARTER BUD. J	
PS 63.70m ²	
PU 62.62m ²	
PARTER+ PIĘTRO	
RAZEM BUDYNEK J	
PS 128.40m ²	
PU 125.95m ²	

K/1	POKÓJ DZIENNY+ANEKS KUCHENNY
PS 30.6m ²	
PU 30.15m ²	panele podłog.
K/2	GARAŻ
PS 17.0m ²	
PU 16.78m ²	grzes/terakota
K/3	WIATROLAP
PS 4.5m ²	grzes/terakota
PU 4.38m ²	
K/4	KORYTARZ
PS 8.2m ²	panele podłog.
PU 8.02m ²	
K/5	ŁAZIENKA
PS 3.4m ²	
PU 3.33m ²	grzes/terakota
RAZEM PARTER BUD. K	
PS 63.70m ²	
PU 62.62m ²	
PARTER+ PIĘTRO	
RAZEM BUDYNEK K	
PS 128.40m ²	
PU 125.95m ²	

L/1	POKÓJ DZIENNY+ANEKS KUCHENNY
PS 30.6m ²	
PU 30.15m ²	panele podłog.
L/2	GARAŻ
PS 17.0m ²	
PU 16.78m ²	grzes/terakota
L/3	WIATROLAP
PS 4.5m ²	grzes/terakota
PU 4.38m ²	
L/4	KORYTARZ
PS 8.2m ²	panele podłog.
PU 8.02m ²	
L/5	ŁAZIENKA
PS 3.4m ²	
PU 3.33m ²	grzes/terakota
RAZEM PARTER BUD. L	
PS 63.70m ²	
PU 62.62m ²	
PARTER+ PIĘTRO	
RAZEM BUDYNEK L	
PS 128.40m ²	
PU 125.95m ²	

M/1	POKÓJ DZIENNY+ANEKS KUCHENNY
PS 30.6m ²	
PU 30.15m ²	panele podłog.
M/2	GARAŻ
PS 17.0m ²	
PU 16.78m ²	grzes/terakota
M/3	WIATROLAP
PS 4.5m ²	grzes/terakota
PU 4.38m ²	
M/4	KORYTARZ
PS 8.2m ²	panele podłog.
PU 8.02m ²	
M/5	ŁAZIENKA
PS 3.4m ²	
PU 3.33m ²	grzes/terakota
RAZEM PARTER BUD. M	
PS 63.70m ²	
PU 62.62m ²	
PARTER+ PIĘTRO	
RAZEM BUDYNEK M	
PS 128.40m ²	
PU 125.95m ²	

PS - POWIERZCHNIA POSADZKI POMIESZCZEN
W STANIE SUROWYM
PU - POWIERZCHNIA UŻYTKOWA
W STANIE WYKONCZONYM

POZIOM POSADZKI PARTERU
DLA BUDYNKU H.I: ppp=40,00=302,55 m n.p.m.
DLA BUDYNKU J.K: ppp=40,00=302,15 m n.p.m.
DLA BUDYNKU L.M: ppp=40,00=301,75 m n.p.m.

wk projekt
41-200 SOBIEWIEC UL. TRZEDGOC NAJLA 21
ZLECENIE 34.016
INWESTOR A.V.I.L.L sp. z o.o.
ul. Lipowa 103/7
40-568 Katowice
SKALA 1:100

OBIEKT BUDYNKI MIESZKALNE JEJENKRODZINNE
TRASA 45-180 WIKOŁOW UL. JASNA, BUDYNEK H.I
RZUT PARTERU
PROJEKTANT MGR INŻ. ARCH. W. KOCODZIEJCZYK
SPECJALNOŚĆ ARCHITECTONICZNA
OPR. AKR 69/83, S.L. 01/17
INŻ. ARCH. SANDRA STANISZEWSKA
DATA 01-2017
RYS. NR 07/34/2016