


BUDYNEK C1

RZUT PARTERU

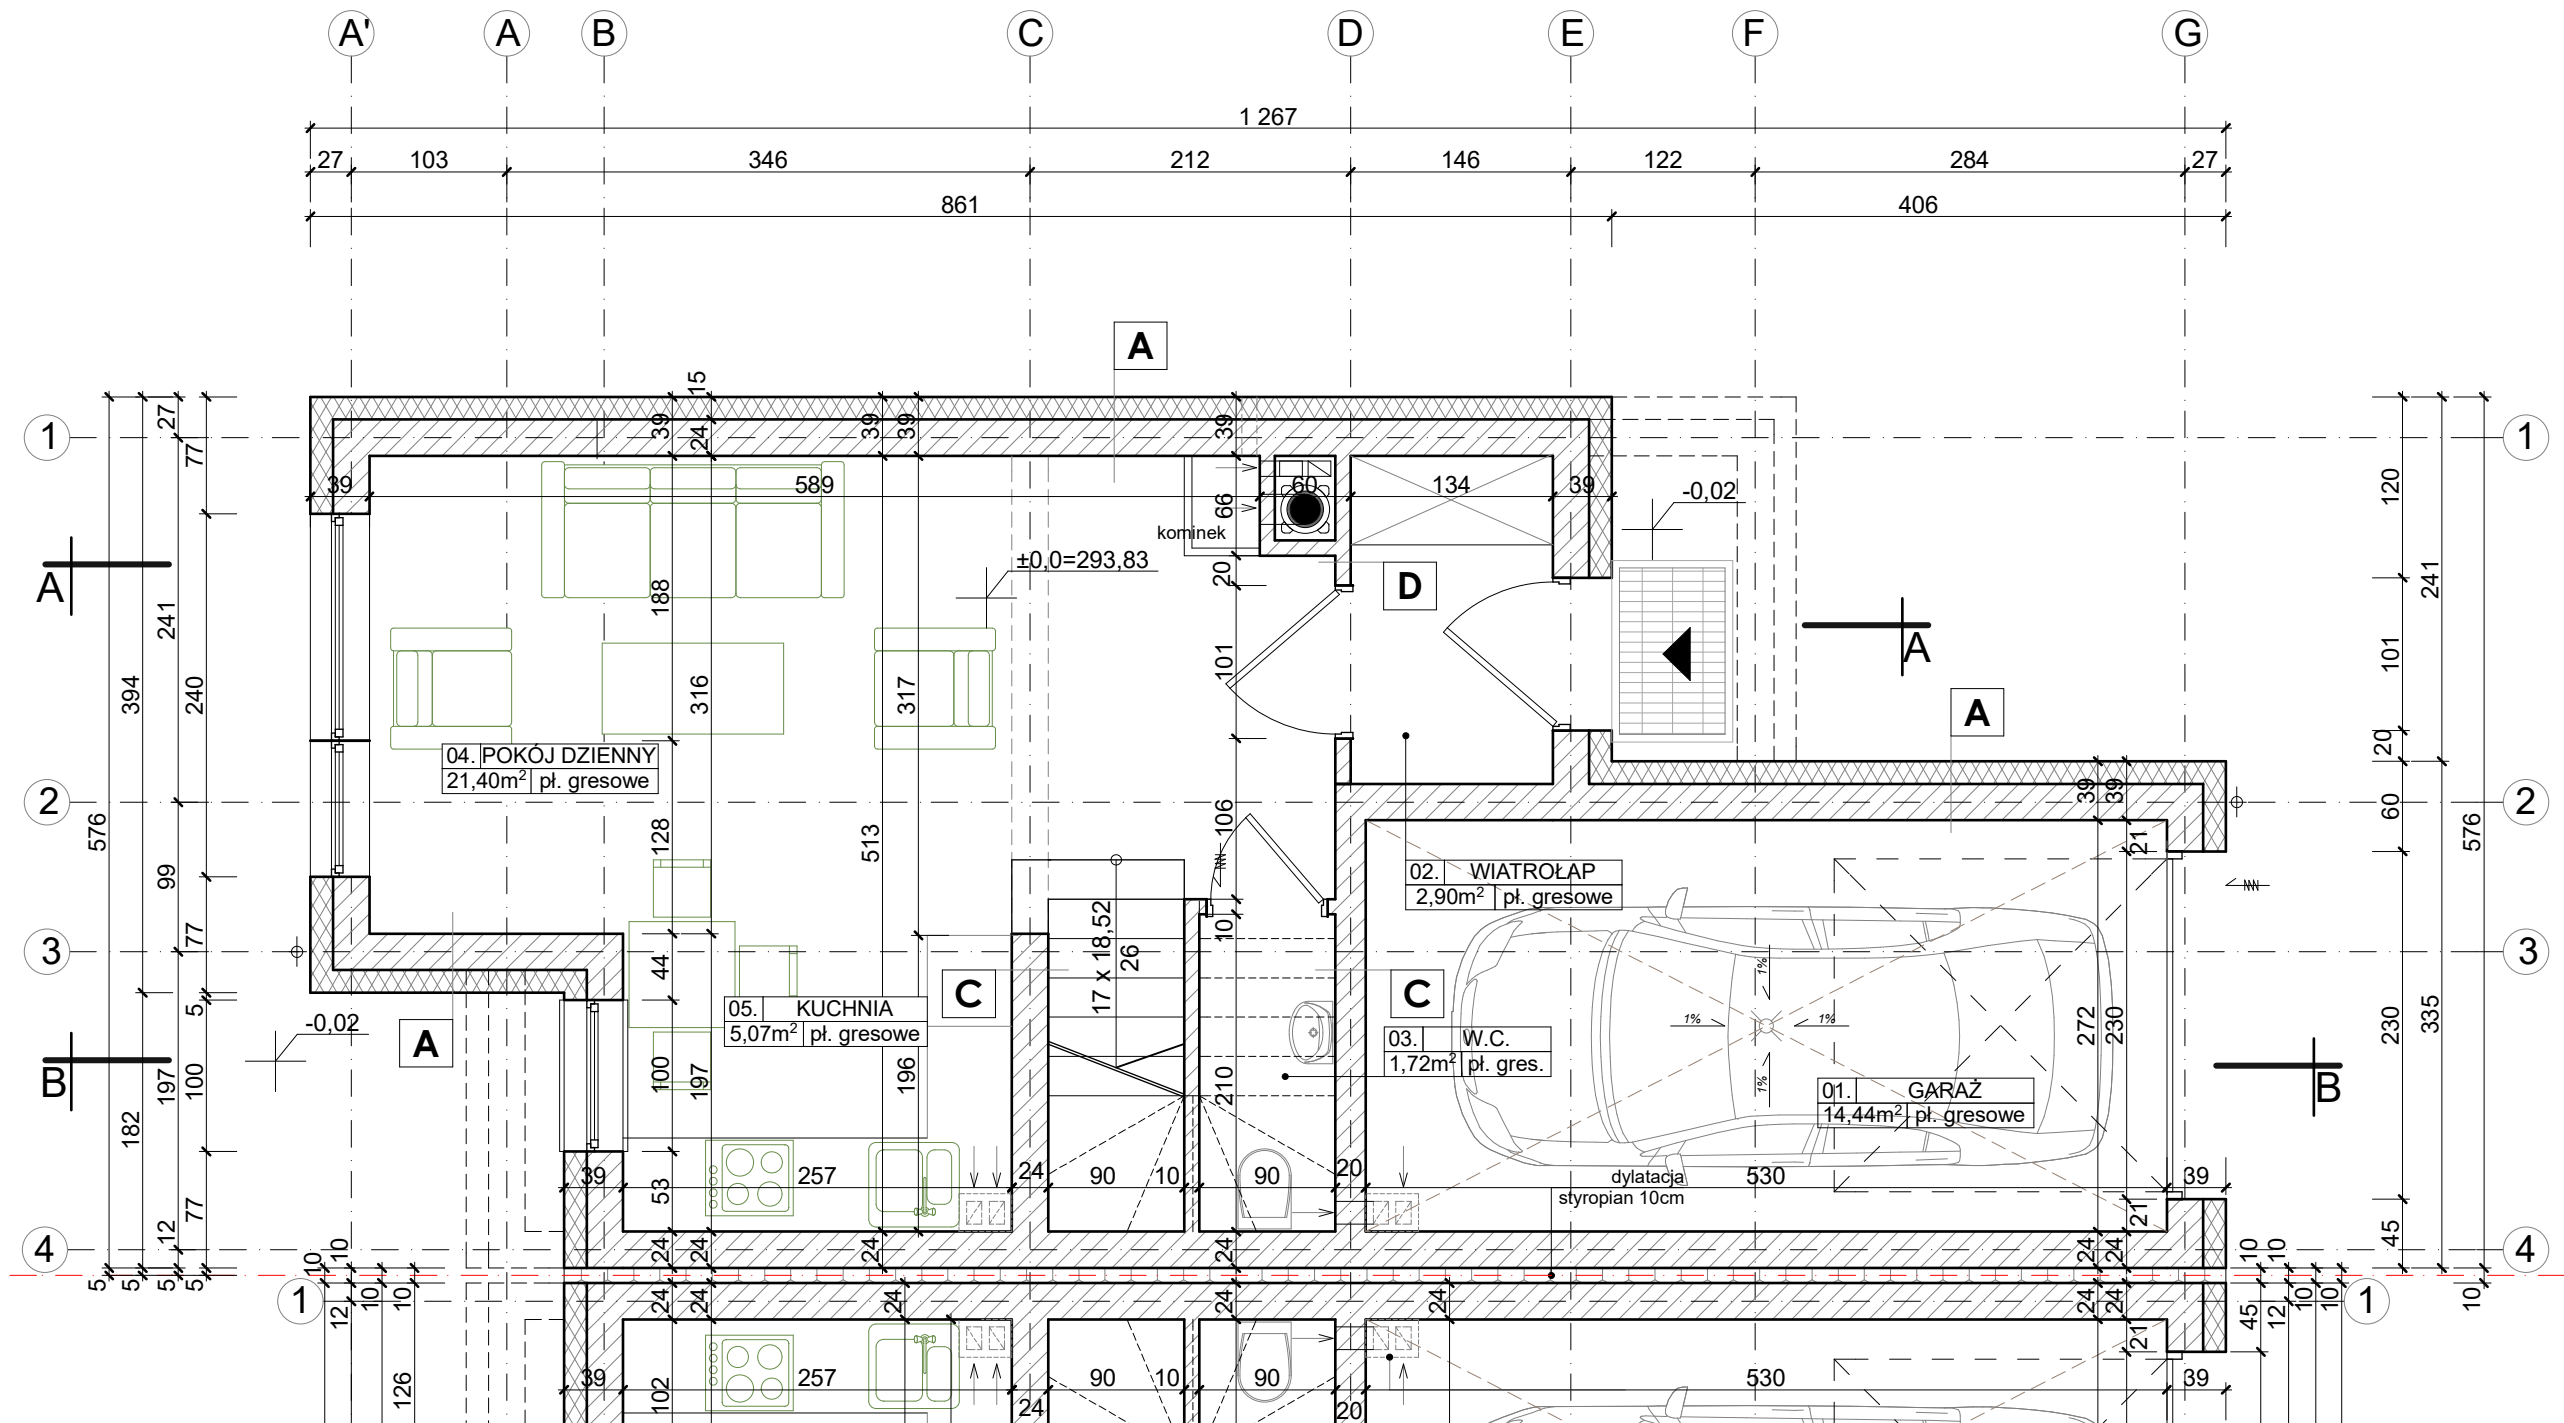

A - tynk gipsowy
 - bloczek betonu komórkowego 24cm (odm. 550)
 - ocieplenie styropian EPS 80 - 15cm
 - tynk cienkowarstwowy mineralny /
 okładzina ceramiczna

B - tynk gipsowy
 - bloczek betonu komórkowego 36cm
 - tynk gipsowy

C - tynk gipsowy
 - bloczek betonu komórkowego 24/20cm
 - tynk gipsowy

D - tynk gipsowy
 - bloczek betonu komórkowego 10cm
 - tynk gipsowy

PARTER	
01. GARAŻ	14,44m ²
02. WIATROŁAP	2,90m ²
03. W.C.	1,72m ²
04. POKÓJ DZIENNY	21,40m ²
05. KUCHNIA	5,07m ²
RAZEM	45,53m²

ŁĄCZNIE 94,04m²