


# BUDYNEK C1

## RZUT PIĘTRA

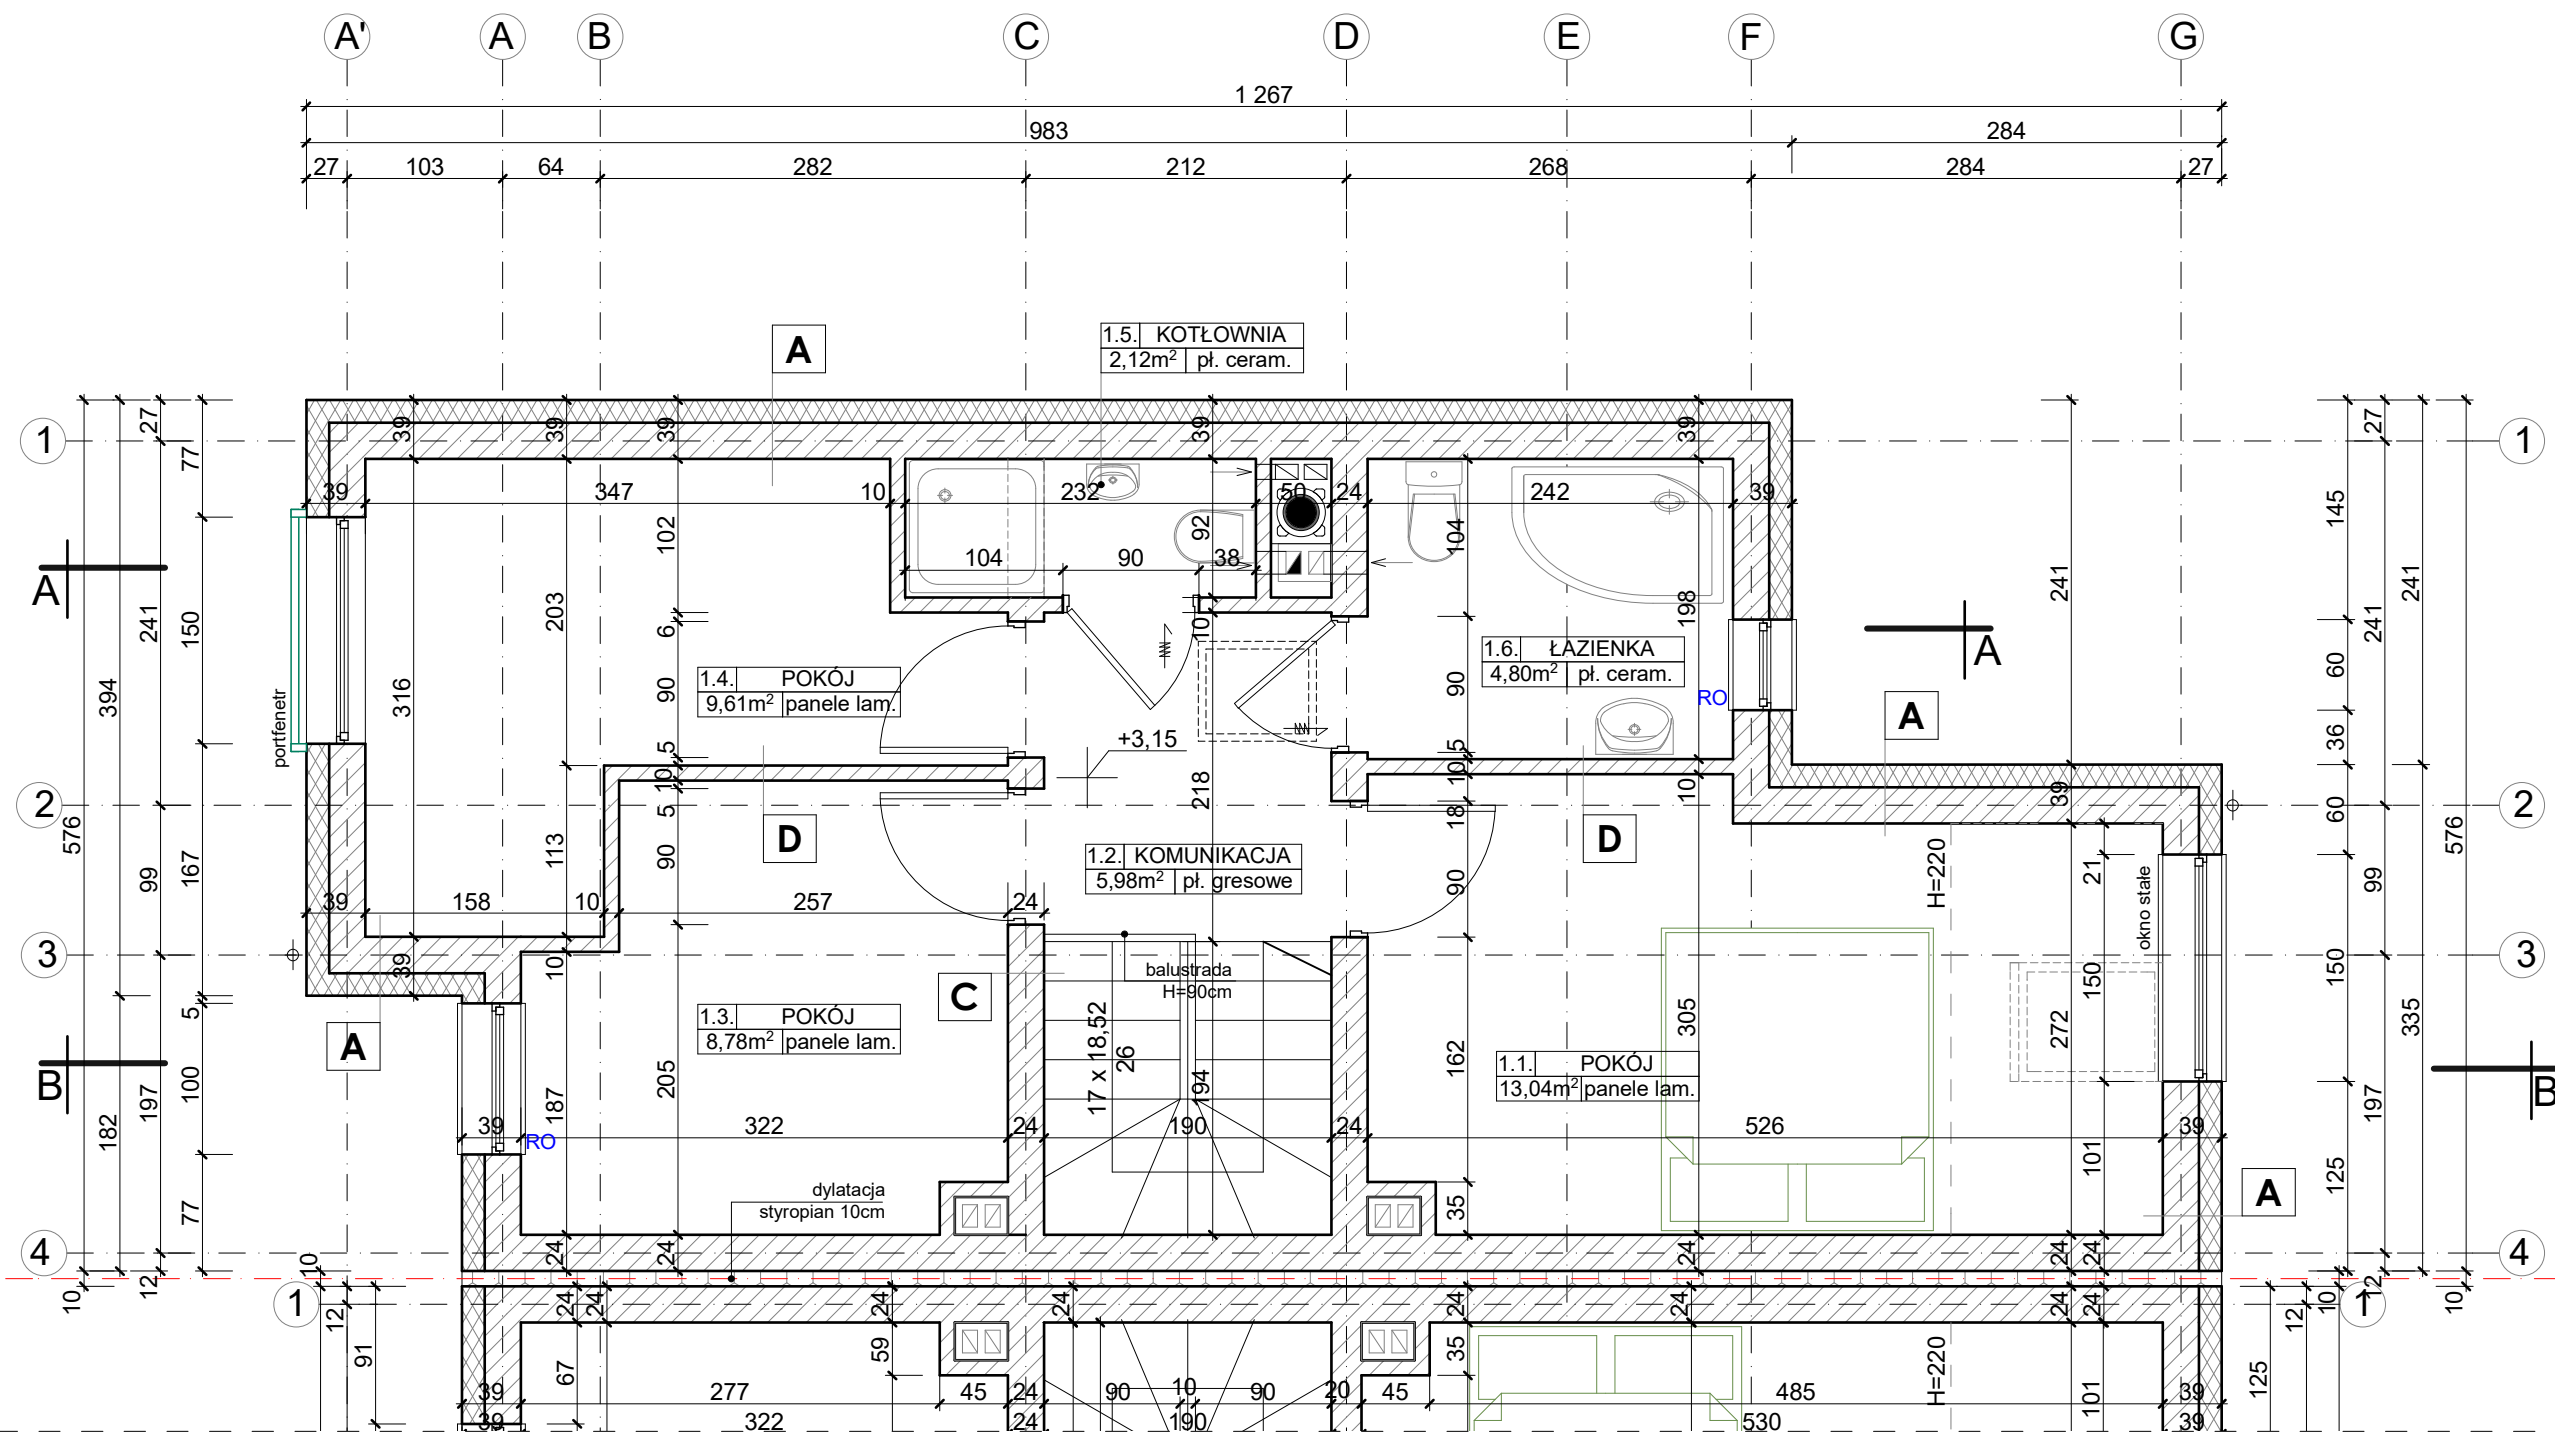

- A** - tynk gipsowy  
- bloczek betonu komórkowego 24cm (odm. 550)  
- ocieplenie styropian EPS 80 -15cm  
- tynk cienkowarstwowy mineralny /  
okładzina ceramiczna
- B** - tynk gipsowy  
- bloczek betonu komórkowego 36cm  
- tynk gipsowy

- C** - tynk gipsowy  
- bloczek betonu komórkowego 24/20cm  
- tynk gipsowy
- D** - tynk gipsowy  
- bloczek betonu komórkowego 10cm  
- tynk gipsowy

PIĘTRO	
1.1. POKÓJ	13,04m <sup>2</sup>
1.2. KOMUNIKACJA	5,98m <sup>2</sup>
1.3. POKÓJ	8,78m <sup>2</sup>
1.4. POKÓJ	9,61m <sup>2</sup>
1.5. KOTŁOWNIA	2,12m <sup>2</sup>
1.6. ŁAZIENKA	4,80m <sup>2</sup>
<b>RAZEM</b>	<b>44,33m<sup>2</sup></b>