


# BUDYNEK C2-a

## RZUT PARTERU

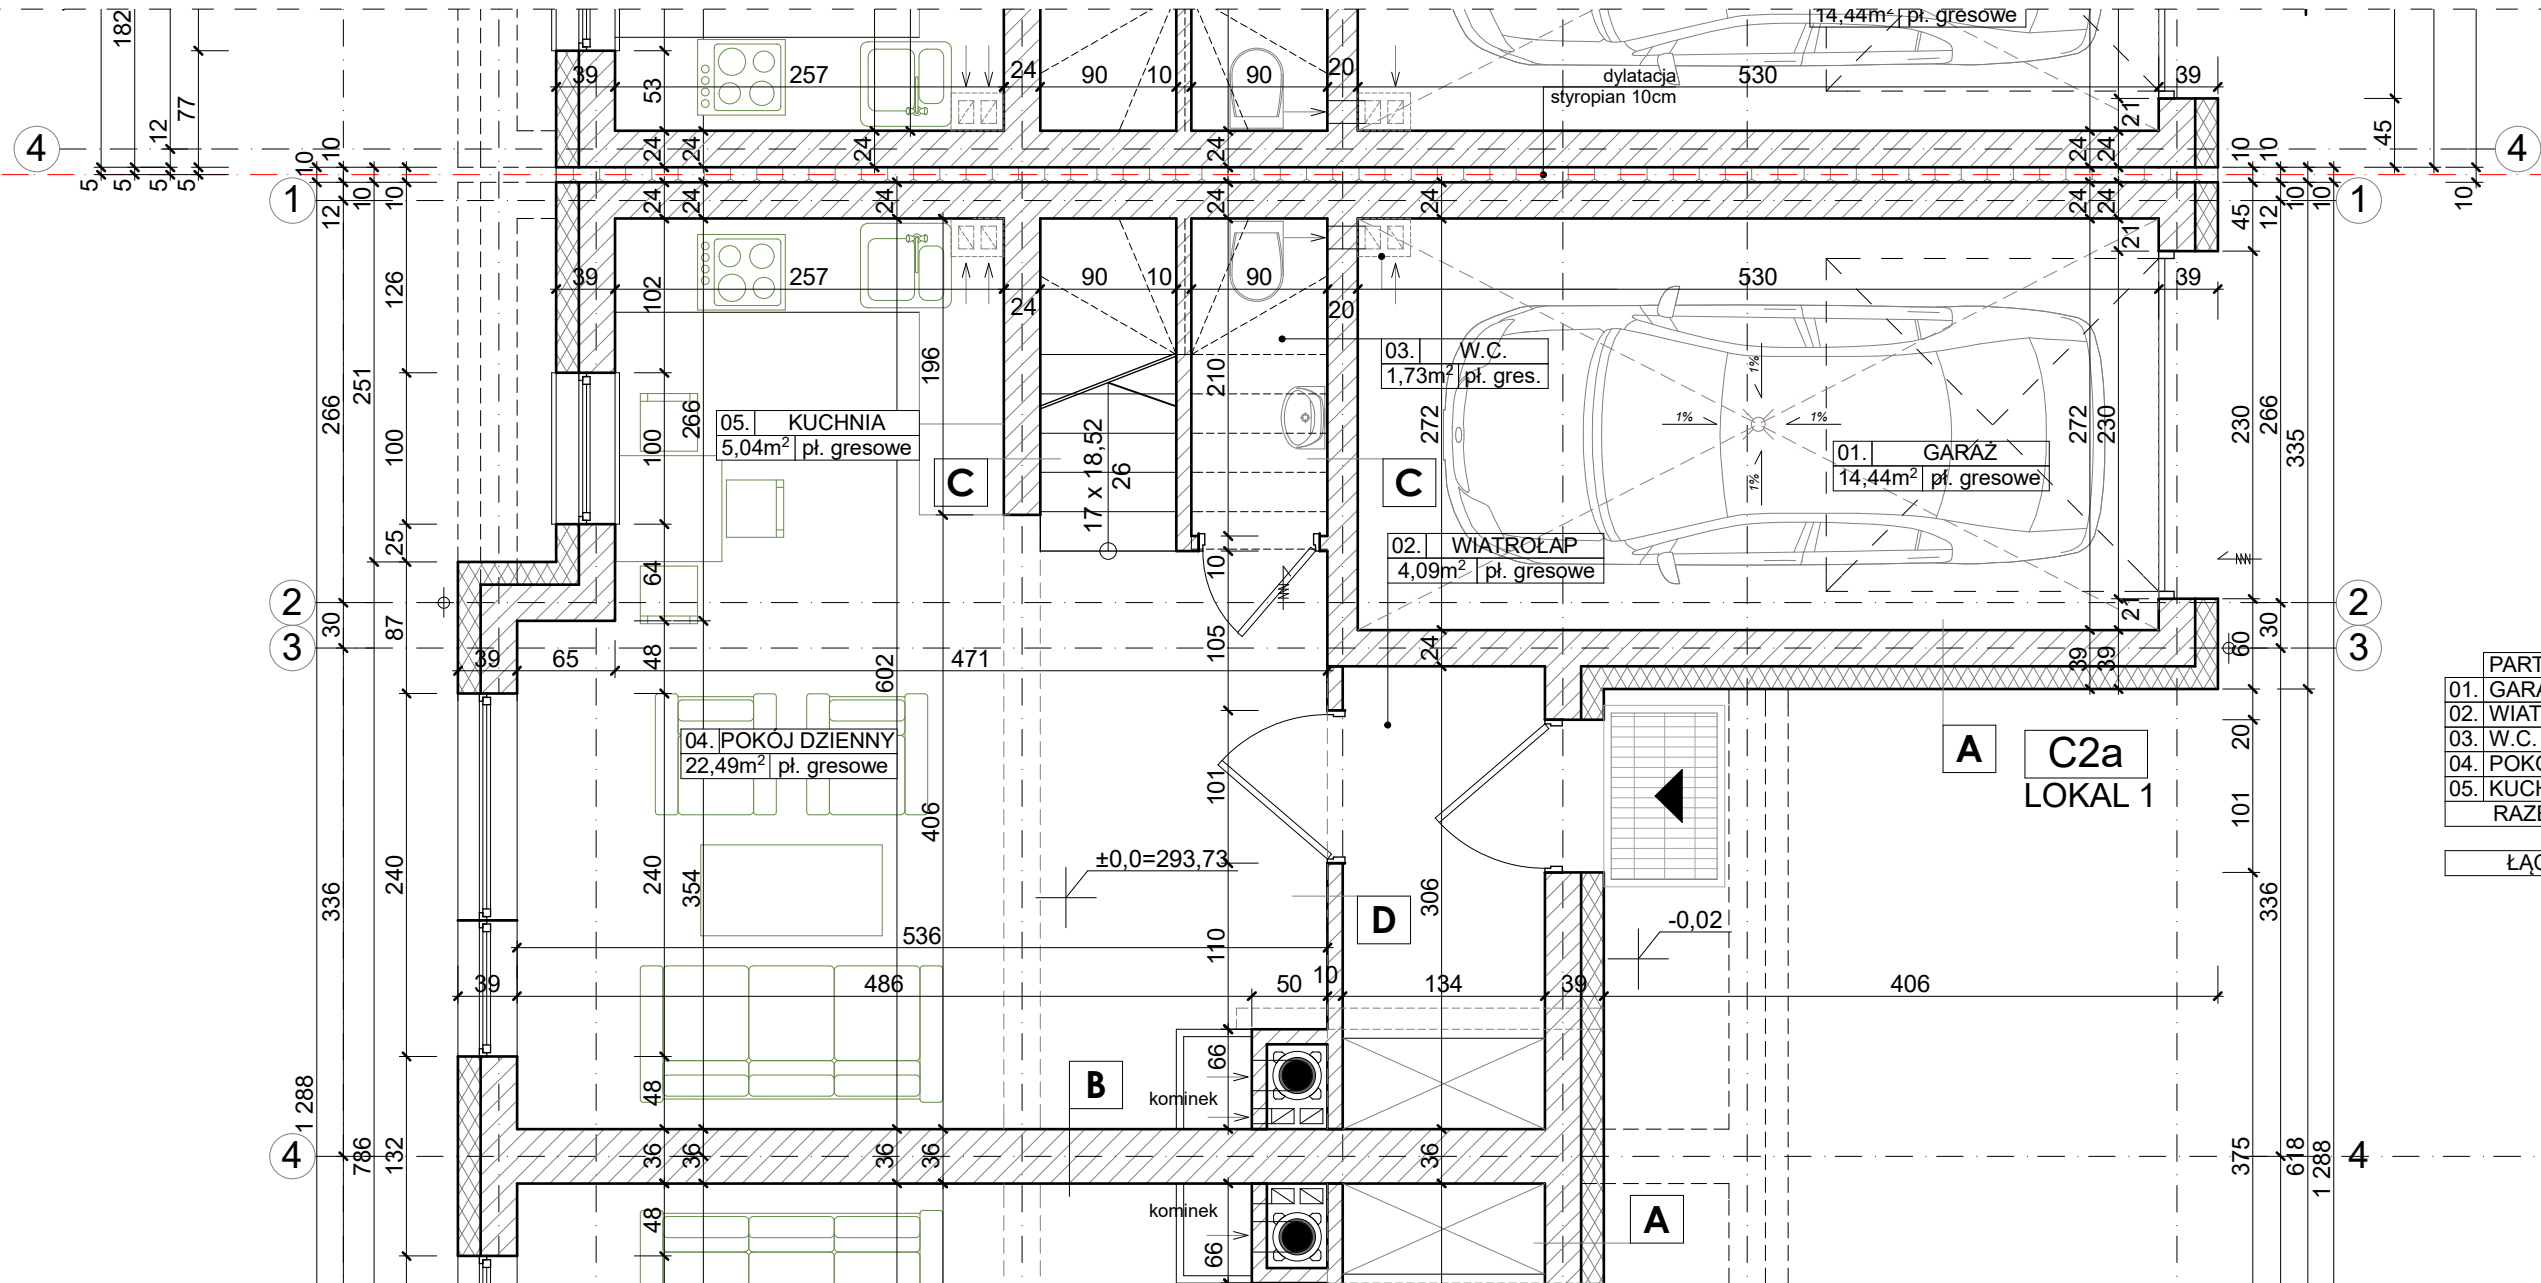

PARTER LOKAL 1	
01. GARAŻ	14,44m <sup>2</sup>
02. WIATROŁAP	4,09m <sup>2</sup>
03. W.C.	1,73m <sup>2</sup>
04. POKÓJ DZIENNY	22,49m <sup>2</sup>
05. KUCHNIA	5,04m <sup>2</sup>
<b>RAZEM</b>	<b>47,79m<sup>2</sup></b>
<b>ŁĄCZNIE</b>	<b>100,06m<sup>2</sup></b>