


BUDYNEK C2b

RZUT PIĘTRA

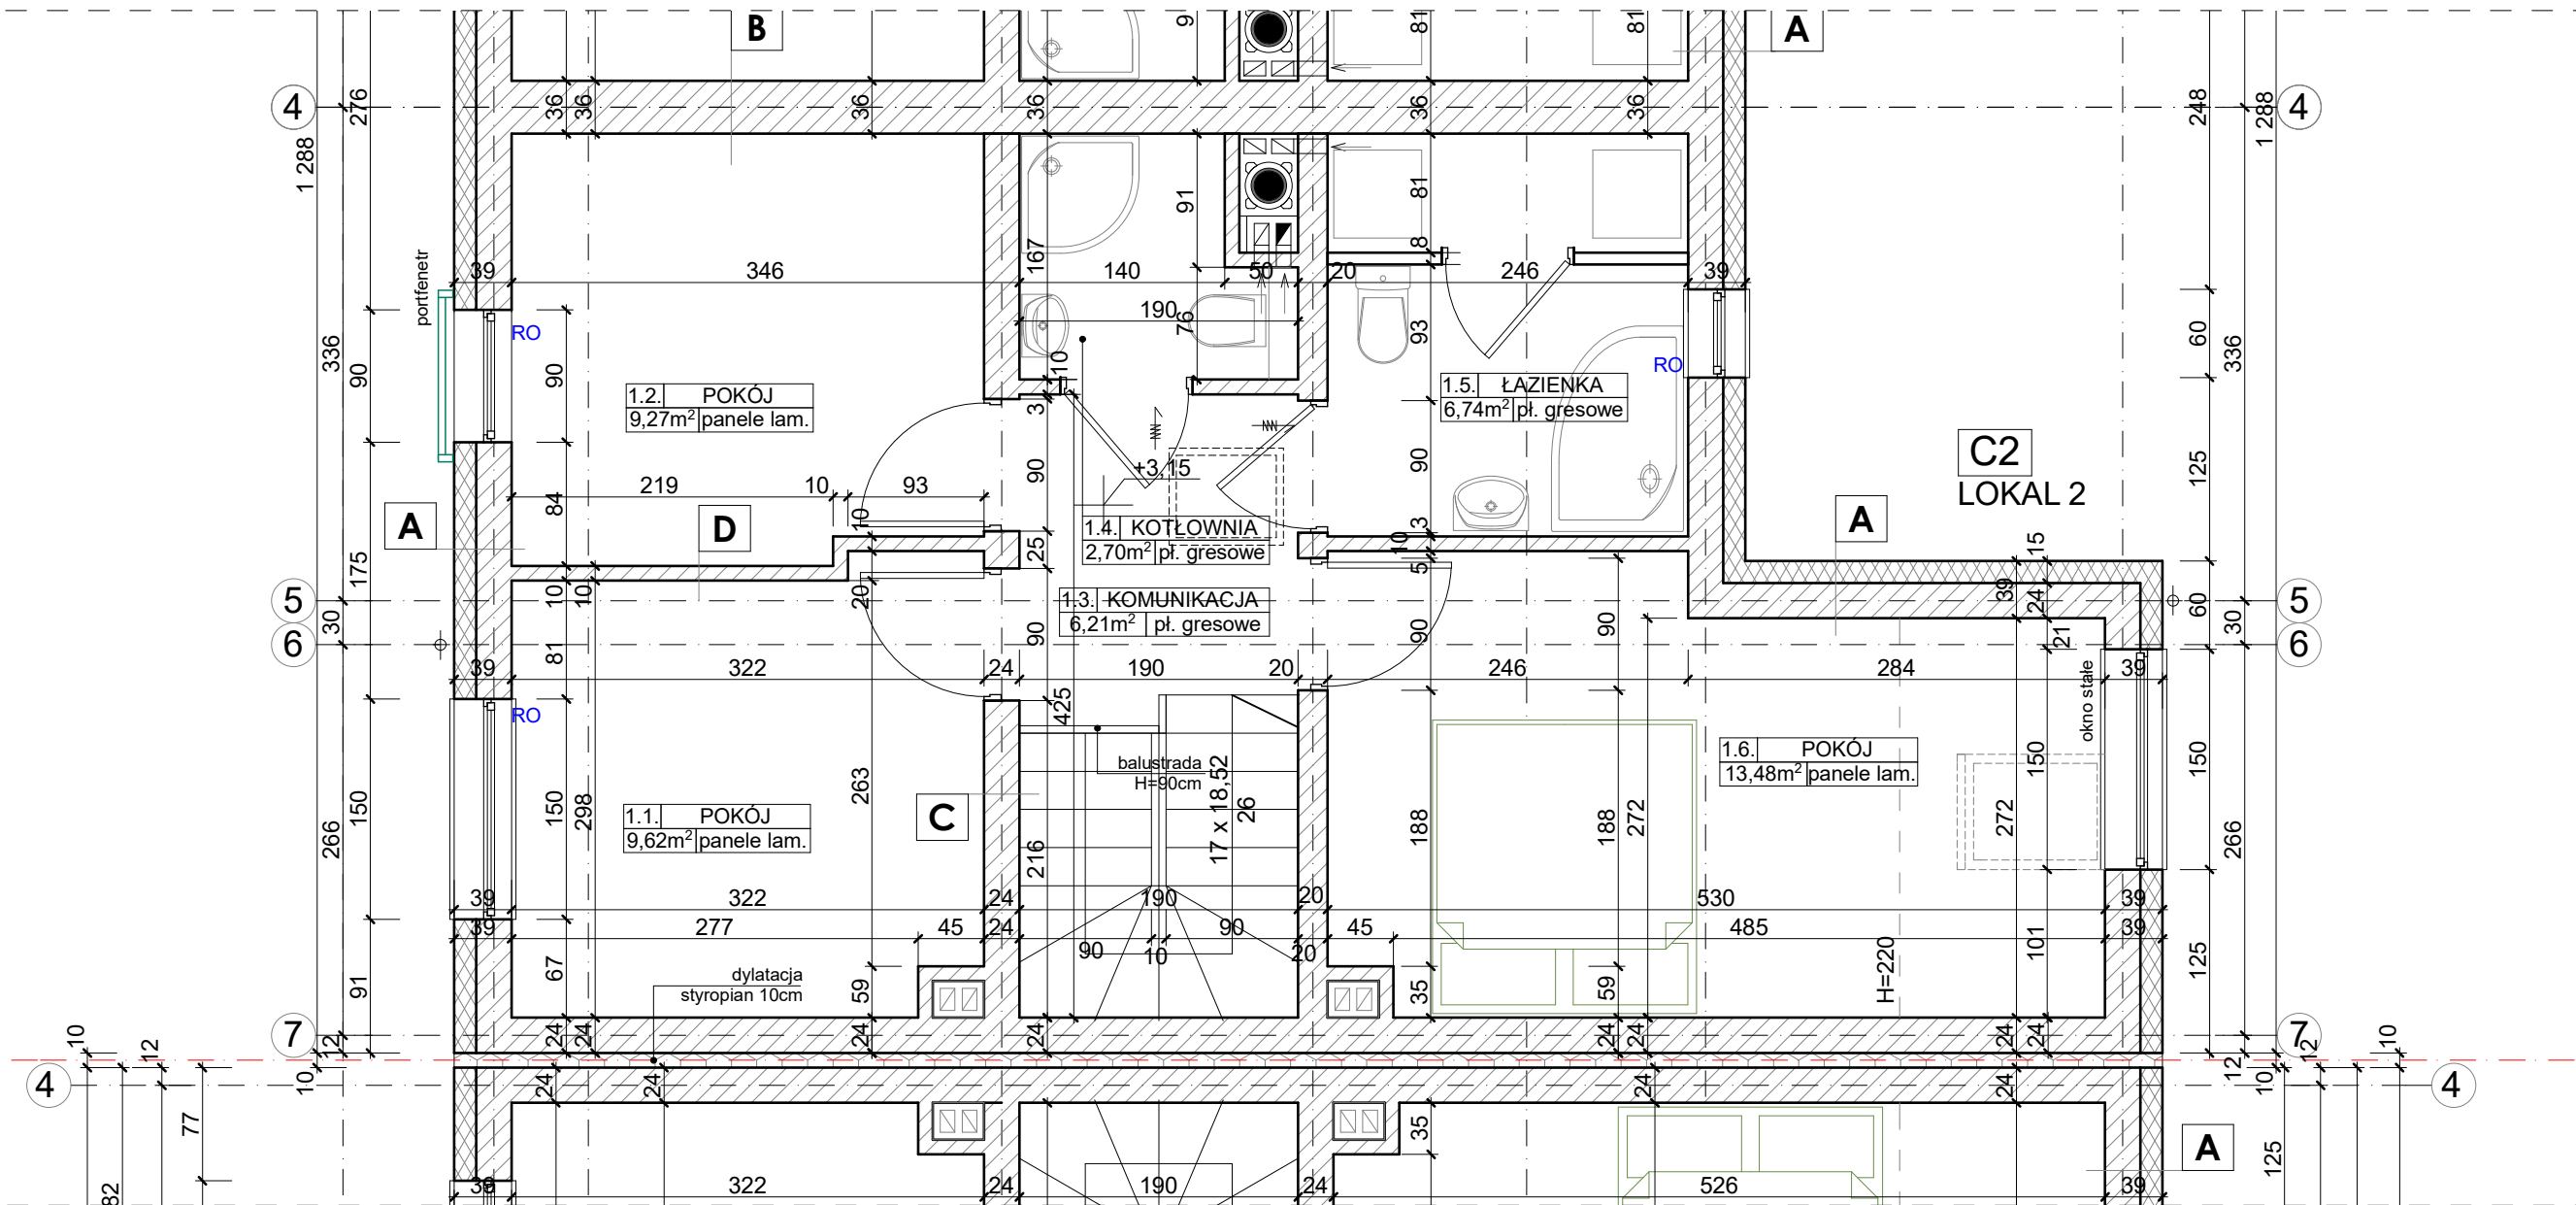

PIĘTRO LOKAL 2	
1.1. POKÓJ	9,62m ²
1.2. POKÓJ	9,27m ²
1.3. KOMUNIKACJA	6,21m ²
1.4. KOTŁOWNIA	2,70m ²
1.5. ŁAZIENKA	6,74m ²
1.6. POKÓJ	13,48m ²
RAZEM	48,02m²