


BUDYNEK C3

RZUT PARTERU

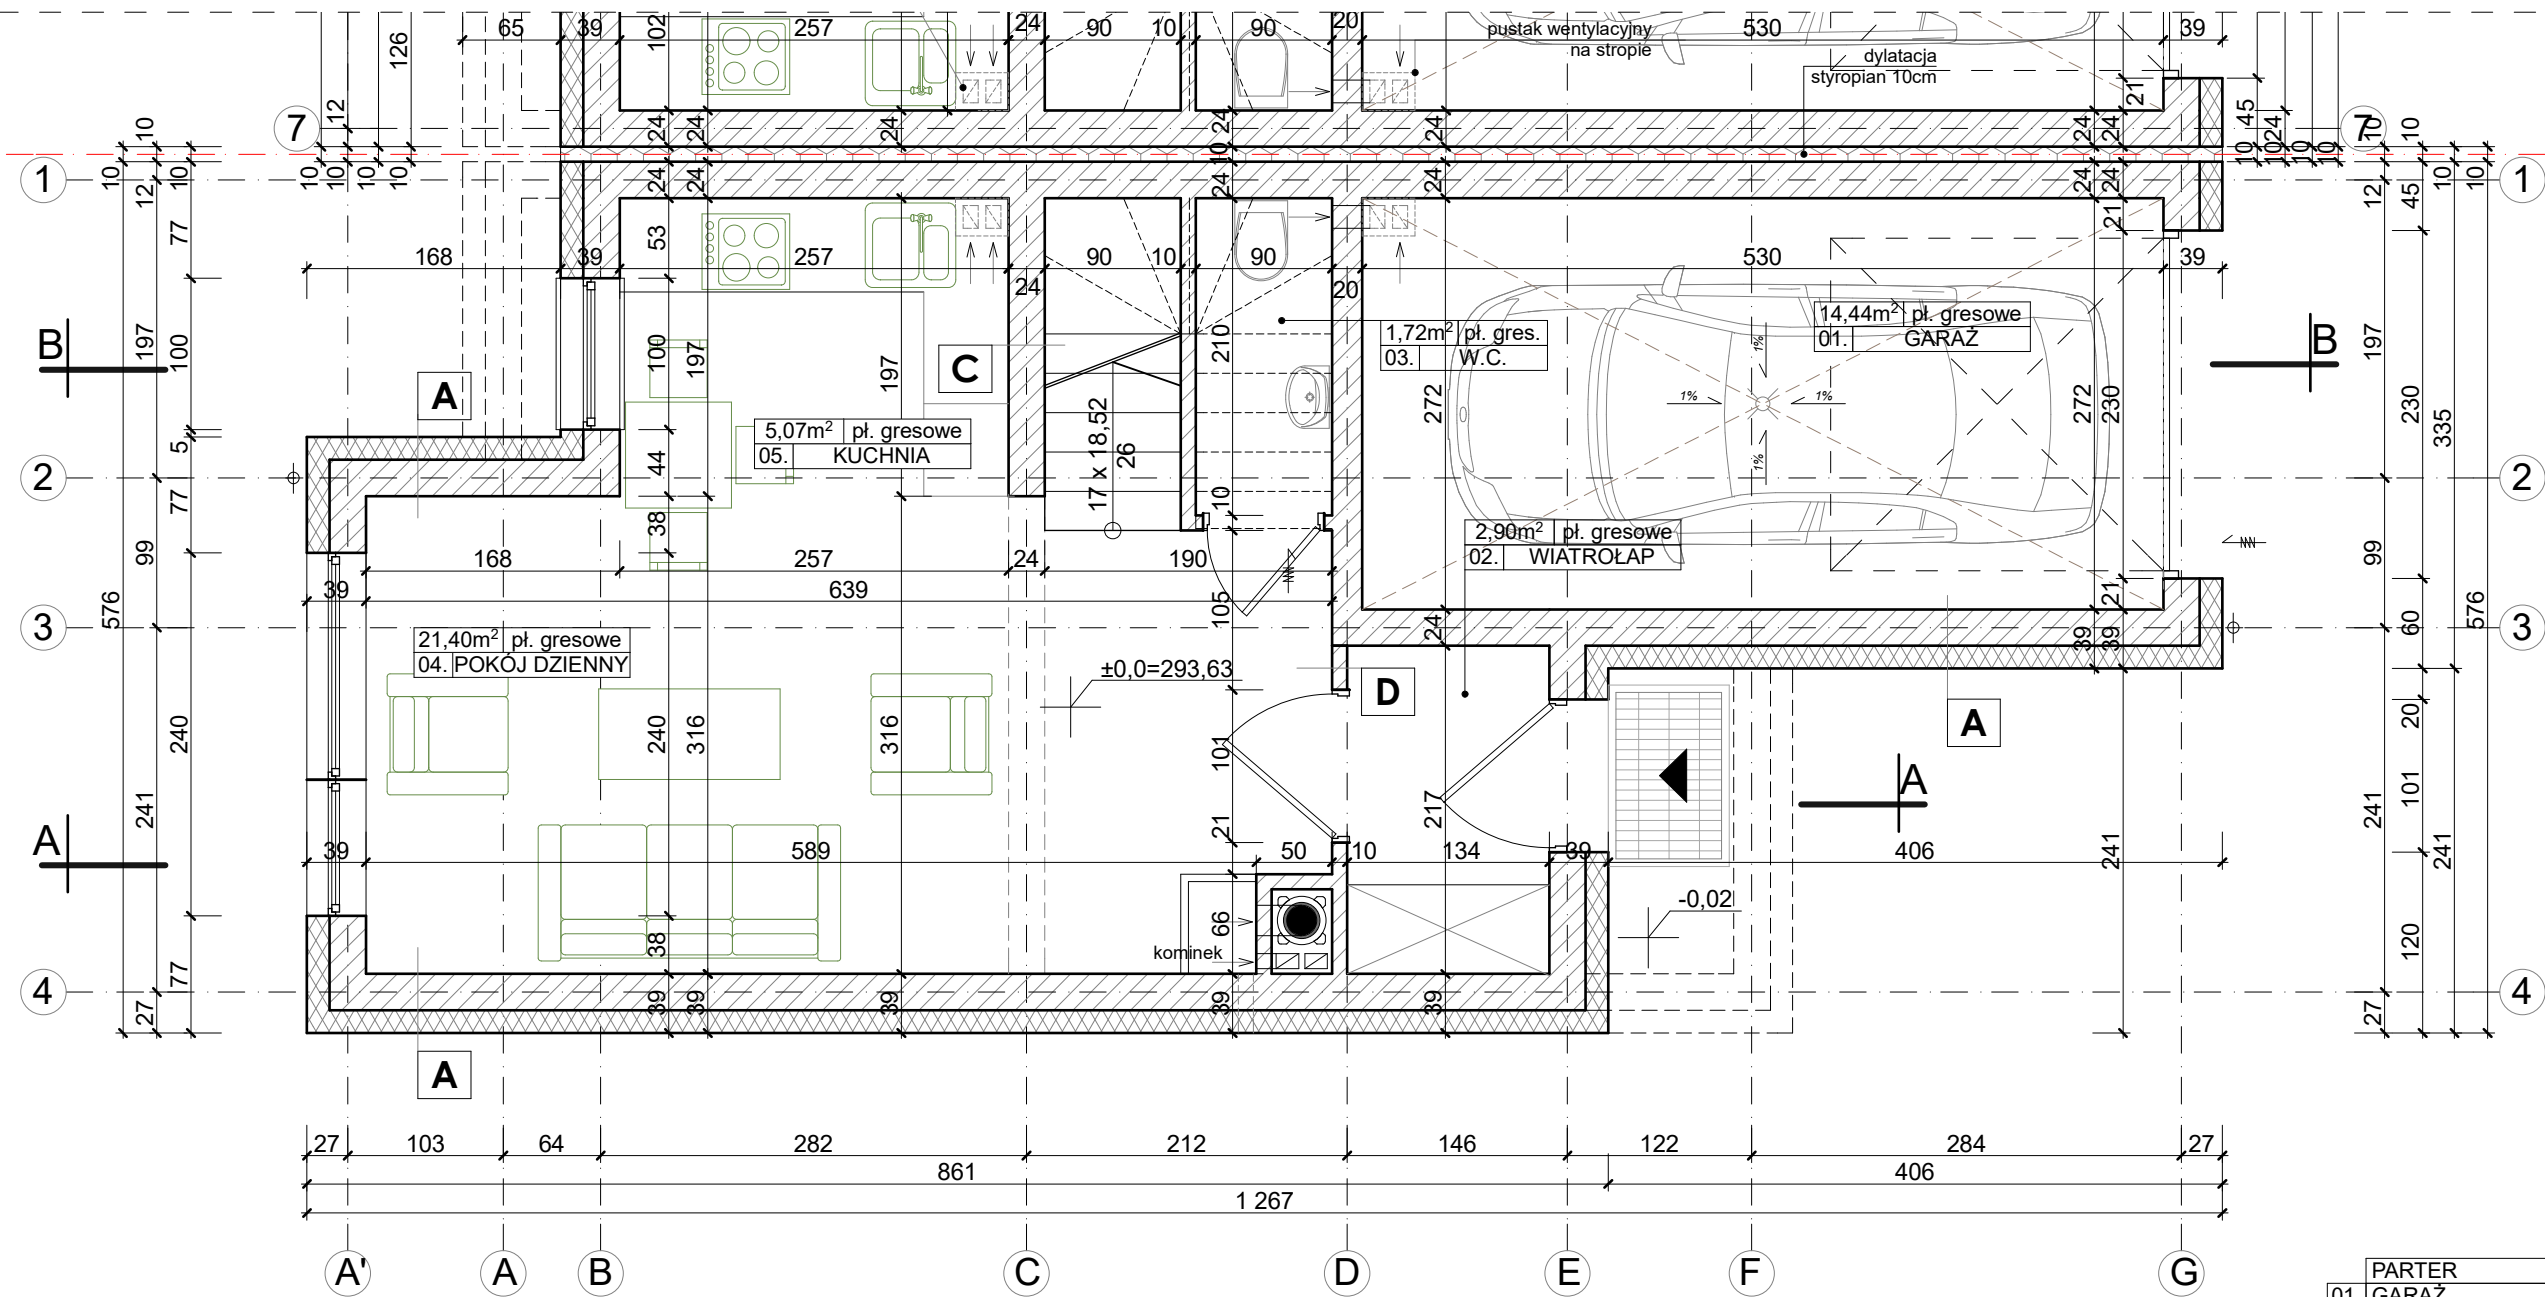

- A** - tynk gipsowy
 - bloczek betonu komórkowego 24cm (odm. 550)
 - ocieplenie styropian EPS 80 -15cm
 - tynk cienkowarstwowy mineralny /
 okładzina ceramiczna
- B** - tynk gipsowy
 - bloczek betonu komórkowego 36cm
 - tynk gipsowy

- C** - tynk gipsowy
 - bloczek betonu komórkowego 24/20cm
 - tynk gipsowy
- D** - tynk gipsowy
 - bloczek betonu komórkowego 10cm
 - tynk gipsowy

PARTER	
01. GARAŻ	14,44m ²
02. WIATROLAP	2,90m ²
03. W.C.	1,72m ²
04. POKÓJ DZIENNY	21,40m ²
05. KUCHNIA	5,07m ²
RAZEM	45,53m²

ŁĄCZNIE	89,86m²
----------------	---------------------------