


BUDYNEK C3

RZUT PIĘTRA

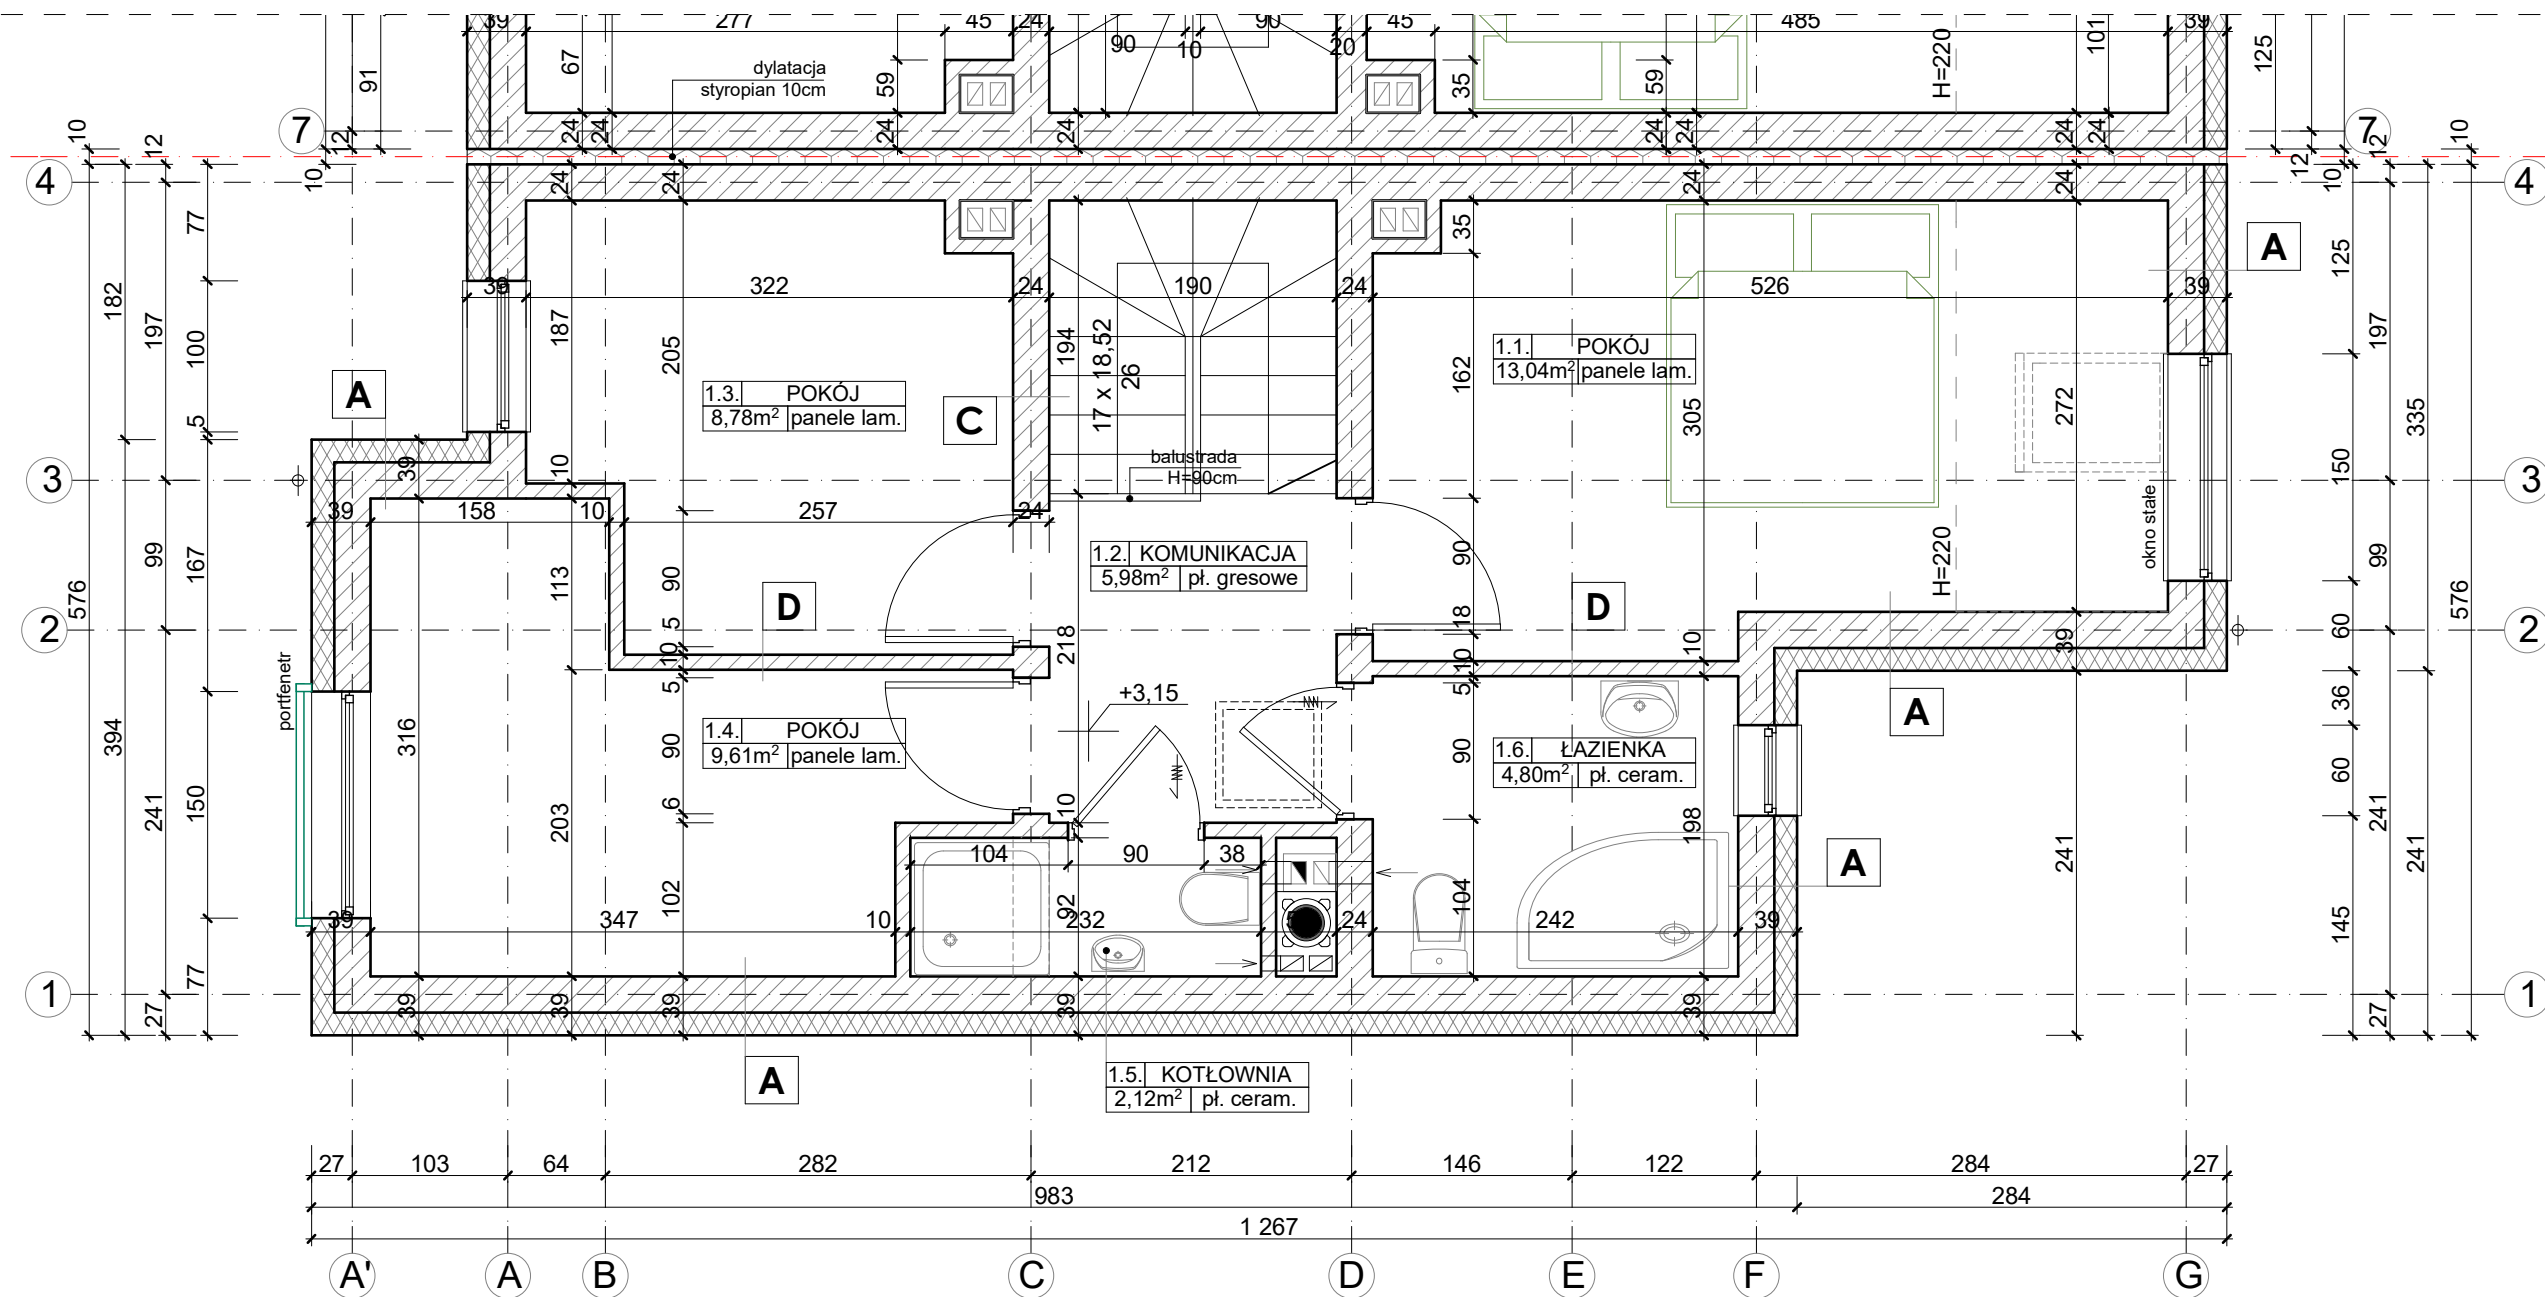

- A** - tynk gipsowy
- bloczek betonu komórkowego 24cm (odm. 550)
- ocieplenie styropian EPS 80 -15cm
- tynk cienkowarstwowy mineralny /
okładzina ceramiczna
- B** - tynk gipsowy
- bloczek betonu komórkowego 36cm
- tynk gipsowy

- C** - tynk gipsowy
- bloczek betonu komórkowego 24/20cm
- tynk gipsowy
- D** - tynk gipsowy
- bloczek betonu komórkowego 10cm
- tynk gipsowy

PIĘTRO	
1.1. POKÓJ	13,04m ²
1.2. KOMUNIKACJA	5,98m ²
1.3. POKÓJ	8,78m ²
1.4. POKÓJ	9,61m ²
1.5. KOTŁOWNIA	2,12m ²
1.6. ŁAZIENKA	4,80m ²
RAZEM	44,33m²