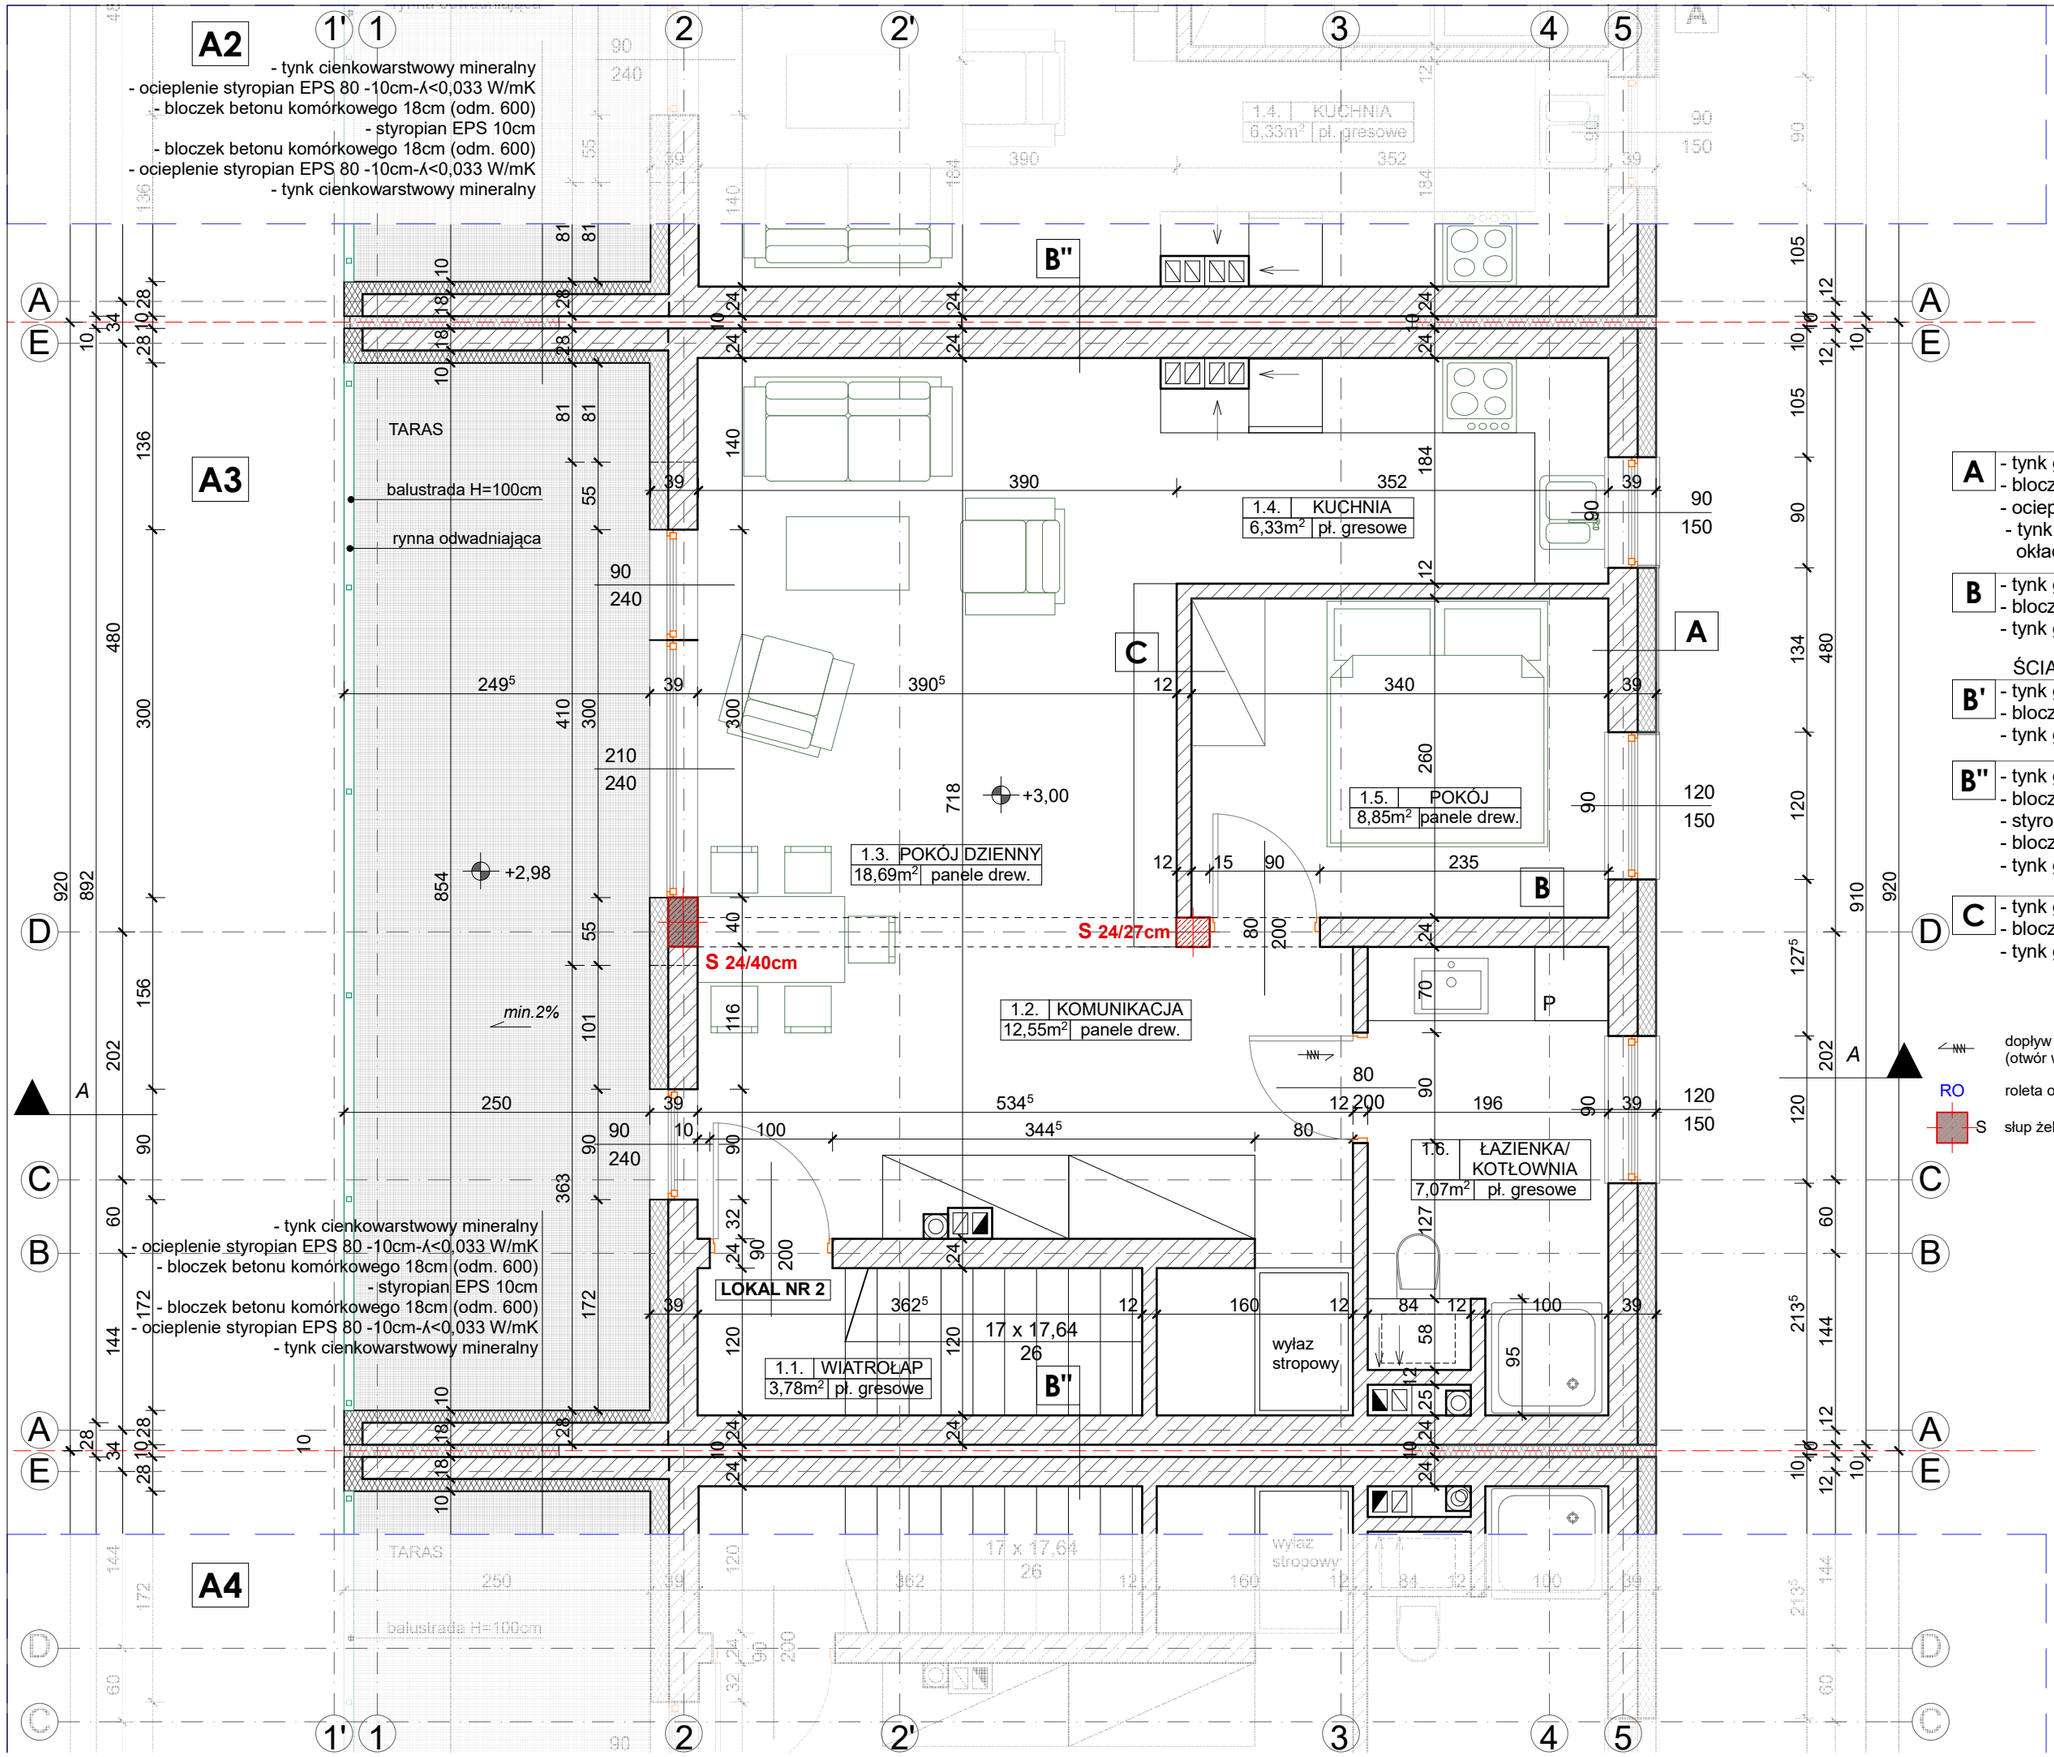

BUDYNEK A3		
	PIĘTRO LOKAL 2	
1.1.	WIATROŁAP	3,78m²
1.2.	KOMUNIKACJA	12,55m²
1.3.	POKÓJ DZIENNY	18,69m²
1.4.	KUCHNIA	6,33m²
1.5.	POKÓJ	8,85m²
1.6.	ŁAZIENKA/ KOTŁOWNIA	7,07m²
	RAZEM	57,27m²

A - tynk gipsowy
- bloczek betonu komórkowego 24cm (odm. 600)
- ocieplenie styropian EPS 80 -15cm-λ<0,033 W/mK
- tynk cienkowarstwowy mineralny / okładzina ceramiczna

B - tynk gipsowy
- bloczek betonu komórkowego 24cm(odm. 600)
- tynk gipsowy

ŚCIANA MIĘDZYLOKALOWA

B' - tynk gipsowy
- bloczek betonu komórkowego 24cm(odm. 800)
- tynk gipsowy

B'' - tynk gipsowy
- bloczek betonu komórkowego 24cm(odm. 600)
- styropian EPS 10cm- dylatacja
- bloczek betonu komórkowego 24cm(odm. 600)
- tynk gipsowy

C - tynk gipsowy
- bloczek betonu komórkowego 12cm(odm. 600)
- tynk gipsowy

dopływ powietrza (otwór w drzwiach)

RO roleta okienna RKS

S słup żelbetowy

RYSUNKI ROZPATRYWAĆ ŁĄCZNIE Z OPISEM TECHNICZNYM ORAZ RYSUNKAMI/OPISEM KONSTRUKCJI/INSTALACJI

Inwestor: AVILL INVEST Sp. z o.o. Sp.K. ul. Ligocka 103/7, 40-568 Katowice

pracownia projektowa - Anna Pisula
40-066 Katowice, ul. Mikołowska 40/6
tel. 032-7813062
interarch2@gmail.com
www.interarch.eu

INTER ARCH

PROJEKT BUDYNKU MIESZKALNEGO JEDNORODZINNEGO DWULOKALOWEGO W ZABUDOWIE SZEREGOWEJ - **ZESPÓŁ "A", BUDYNEK "A3"** - Z WEWNĘTRZNYMI INSTALACJAMI, ZAGOSPODAROWANIEM TERENU I INFRASTRUKTURĄ TECHNICZNĄ.

inwestycja:			
lokalizacja:	Katowice, ul. Świniarskiego , dz. nr 2777/145, obręb Zarzecze, k.m. 1		
Funkcja:	imię i nazwisko:		Podpis:
projektant części architektonicznej:	mgr inż. arch. Anna Pisula	Nr uprawnień i specjalizacja: 24/03/SLOKK spec. architektoniczna	
opracowanie:	mgr inż. arch. Agata Bogacz		
branża:	ARCHITEKTURA	PROJEKT BUDOWLANY	styczeń 2019r.
nazwa rysunku:	RZUT PIĘTRA	1:50	2.