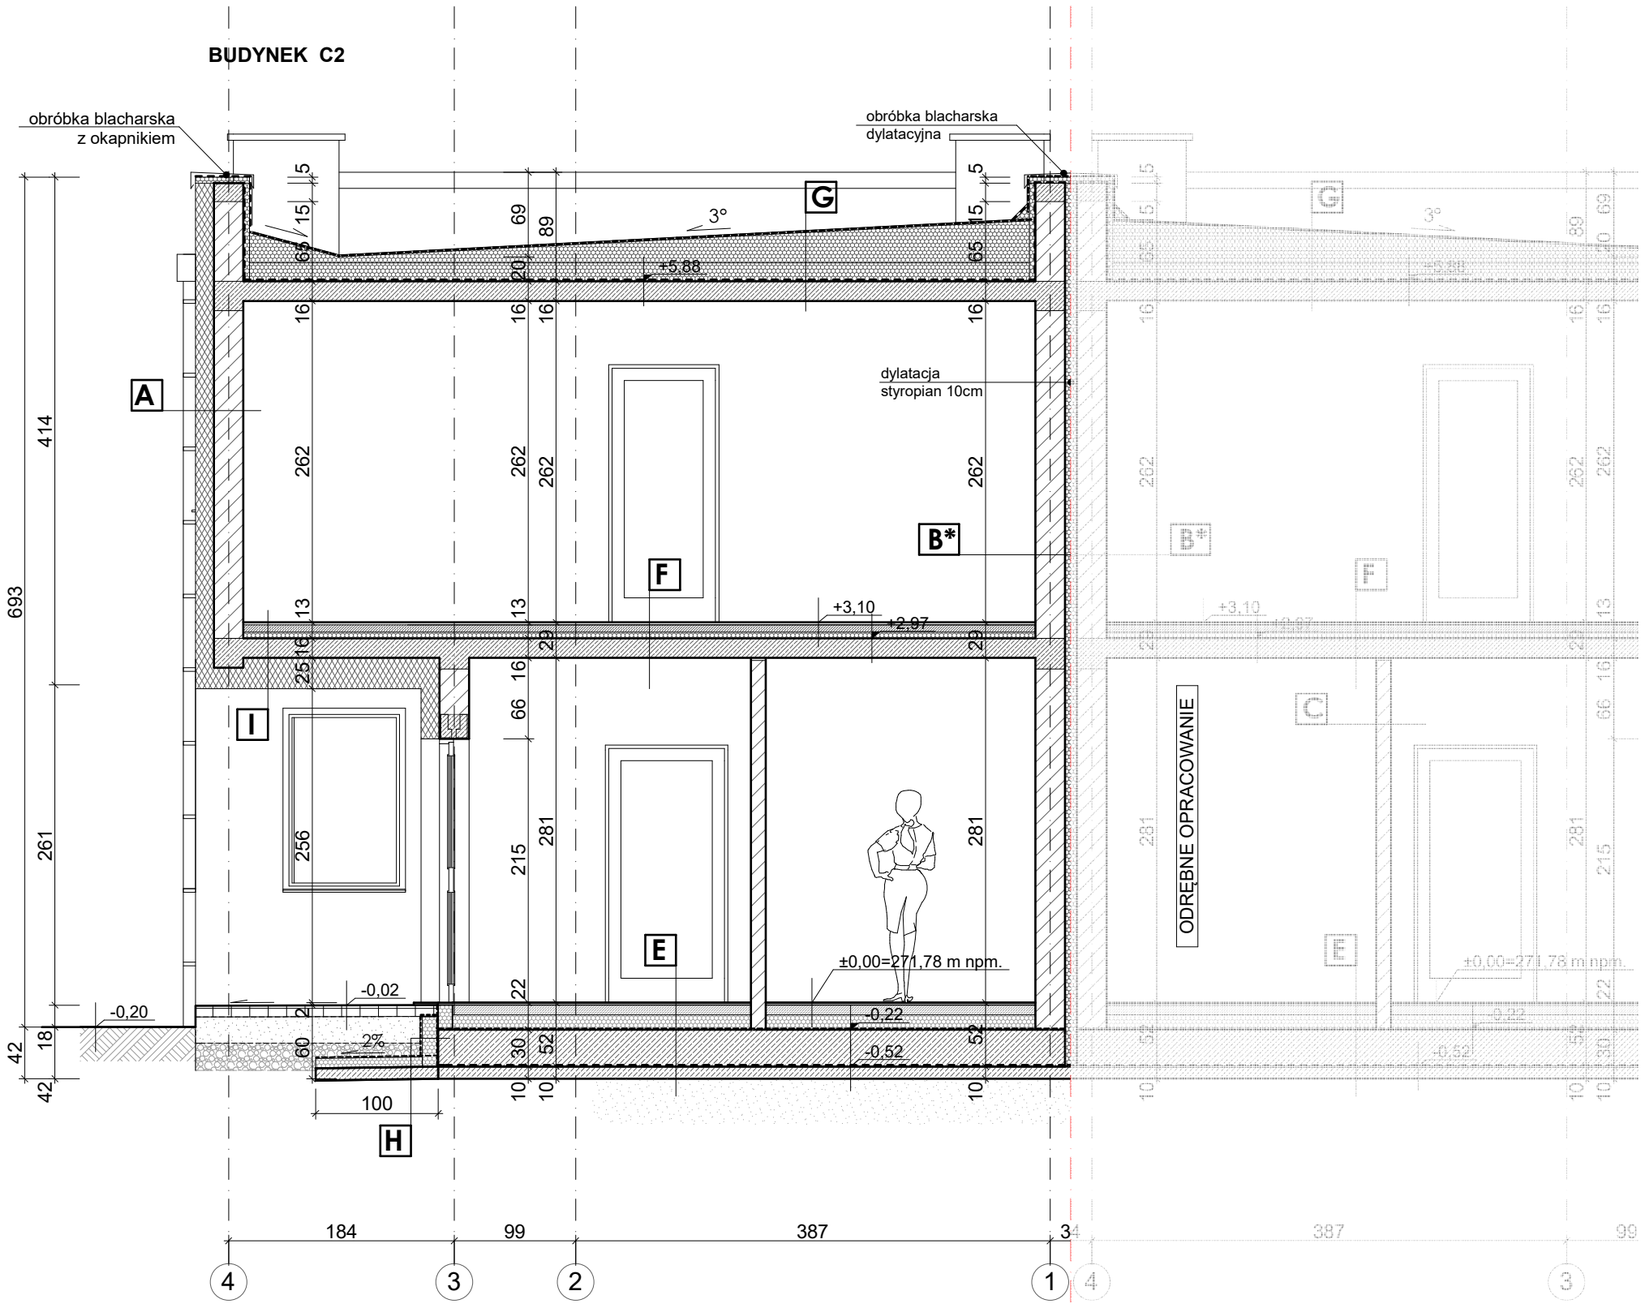

I
- płytki gresowe na zaprawie klejowej/ panele podlogowe -2cm
- wylewka cementowa zbrojona -6cm
- styropian EPS-100-5cm
- płyta żelbetowa stropowa -16cm
- ocieplenie styropian EPS 80 -25cm
- tynk cienkowarstwowy mineralny

H
- płyta fundamentowa
- izolacja przeciwwilgociowa
- styrodur 12cm
- folia drenarska

A
- tynk gipsowy
- bloczek betonu komórkowego 24cm (odm. 550)
- ocieplenie styropian EPS 80 -15cm
- tynk cienkowarstwowy mineralny / okładzina drewniana/drewnopodobna

B
- tynk gipsowy
- bloczek betonu komórkowego 24cm
- tynk gipsowy

C
- tynk gipsowy
- bloczek betonu komórkowego 12cm
- tynk gipsowy

B*
- tynk gipsowy
- bloczek betonu komórkowego 24cm
- dylatacja- styropian EPS 80 -10cm
- bloczek betonu komórkowego 24cm
- tynk gipsowy

E
- płytki gresowe na zaprawie klejowej -2cm
- wylewka cementowa zbrojona -8cm
- izolacja termiczna styropian EPS-100-12cm
- 2x papa na lepiku
- płyta żelbetowa fundamentowa -30cm
- 2x papa na lepiku
- chudy beton B-10- 10cm
- podsypka piaskowo-żwirowa zagęszczona- 30cm

F
- płytki gresowe na zaprawie klejowej/panele podlogowe -2cm
- wylewka cementowa zbrojona -6cm
- styropian EPS-100-5cm
- płyta żelbetowa stropowa -16cm
- tynk gipsowy

G
- 3x papa termozgrzewalna
- styropian EPS 100 (termoizolacja w klinie, min. 20cm)
- klej poliuretanowy np. Vedapuk
- papa paroizolacyjna zgrzewalna (Sd>1500m) np. Vedagard AL-V4E
- bitumiczny preparat gruntujący np. Emaillit BV-Extra
- strop żelbetowy gr. 16cm
- tynk gipsowy

INTER ARCH
pracownia projektowa - Anna Pisula
40-066 Katowice, ul. Mikołowska 40/6
tel. 032-7813062
interarch2@gmail.com
www.interarch.eu

Inwestor: AVILL INVEST Sp. z o.o. Sp.K.
ul. Ligocka 103/7,
40-568 Katowice

inwestycja: PROJEKT BUDYNKU MIESZKALNEGO JEDNORODZINNEGO W ZABUDOWIE BLIŹNIACZEJ - **ZESPÓŁ "C", BUDYNEK "C2"**, Z WEWNĘTRZNYMI INSTALACJAMI, ZAGOSPODAROWANIEM TERENU (WEWNETRZNĄ DROGĄ, ODWODNIENIEM TERENU I INFRASTRUKTURĄ TECHNICZNĄ)

lokalizacja	Katowice, ul. Barcelońska, dz. nr 101/1,obręb Ligota		
Funkcja:	imię i nazwisko:	Nr uprawnień i specjalizacja:	Podpis:
projektant części architektonicznej:	mgr inż. arch. Anna Pisula	24/03/SLOKK spec. architektoniczna	
opracował:	mgr inż. arch. Agata Bogacz		
branża:	ARCHITEKTONICZNA	PROJEKT BUDOWLANY	czerwiec 2020
nazwa rysunku:	PRZEKRÓJ A-A	1:50	4.