


BUDYNEK A

BUDYNEK BC

BUDYNEK DE

BUDYNEK FG

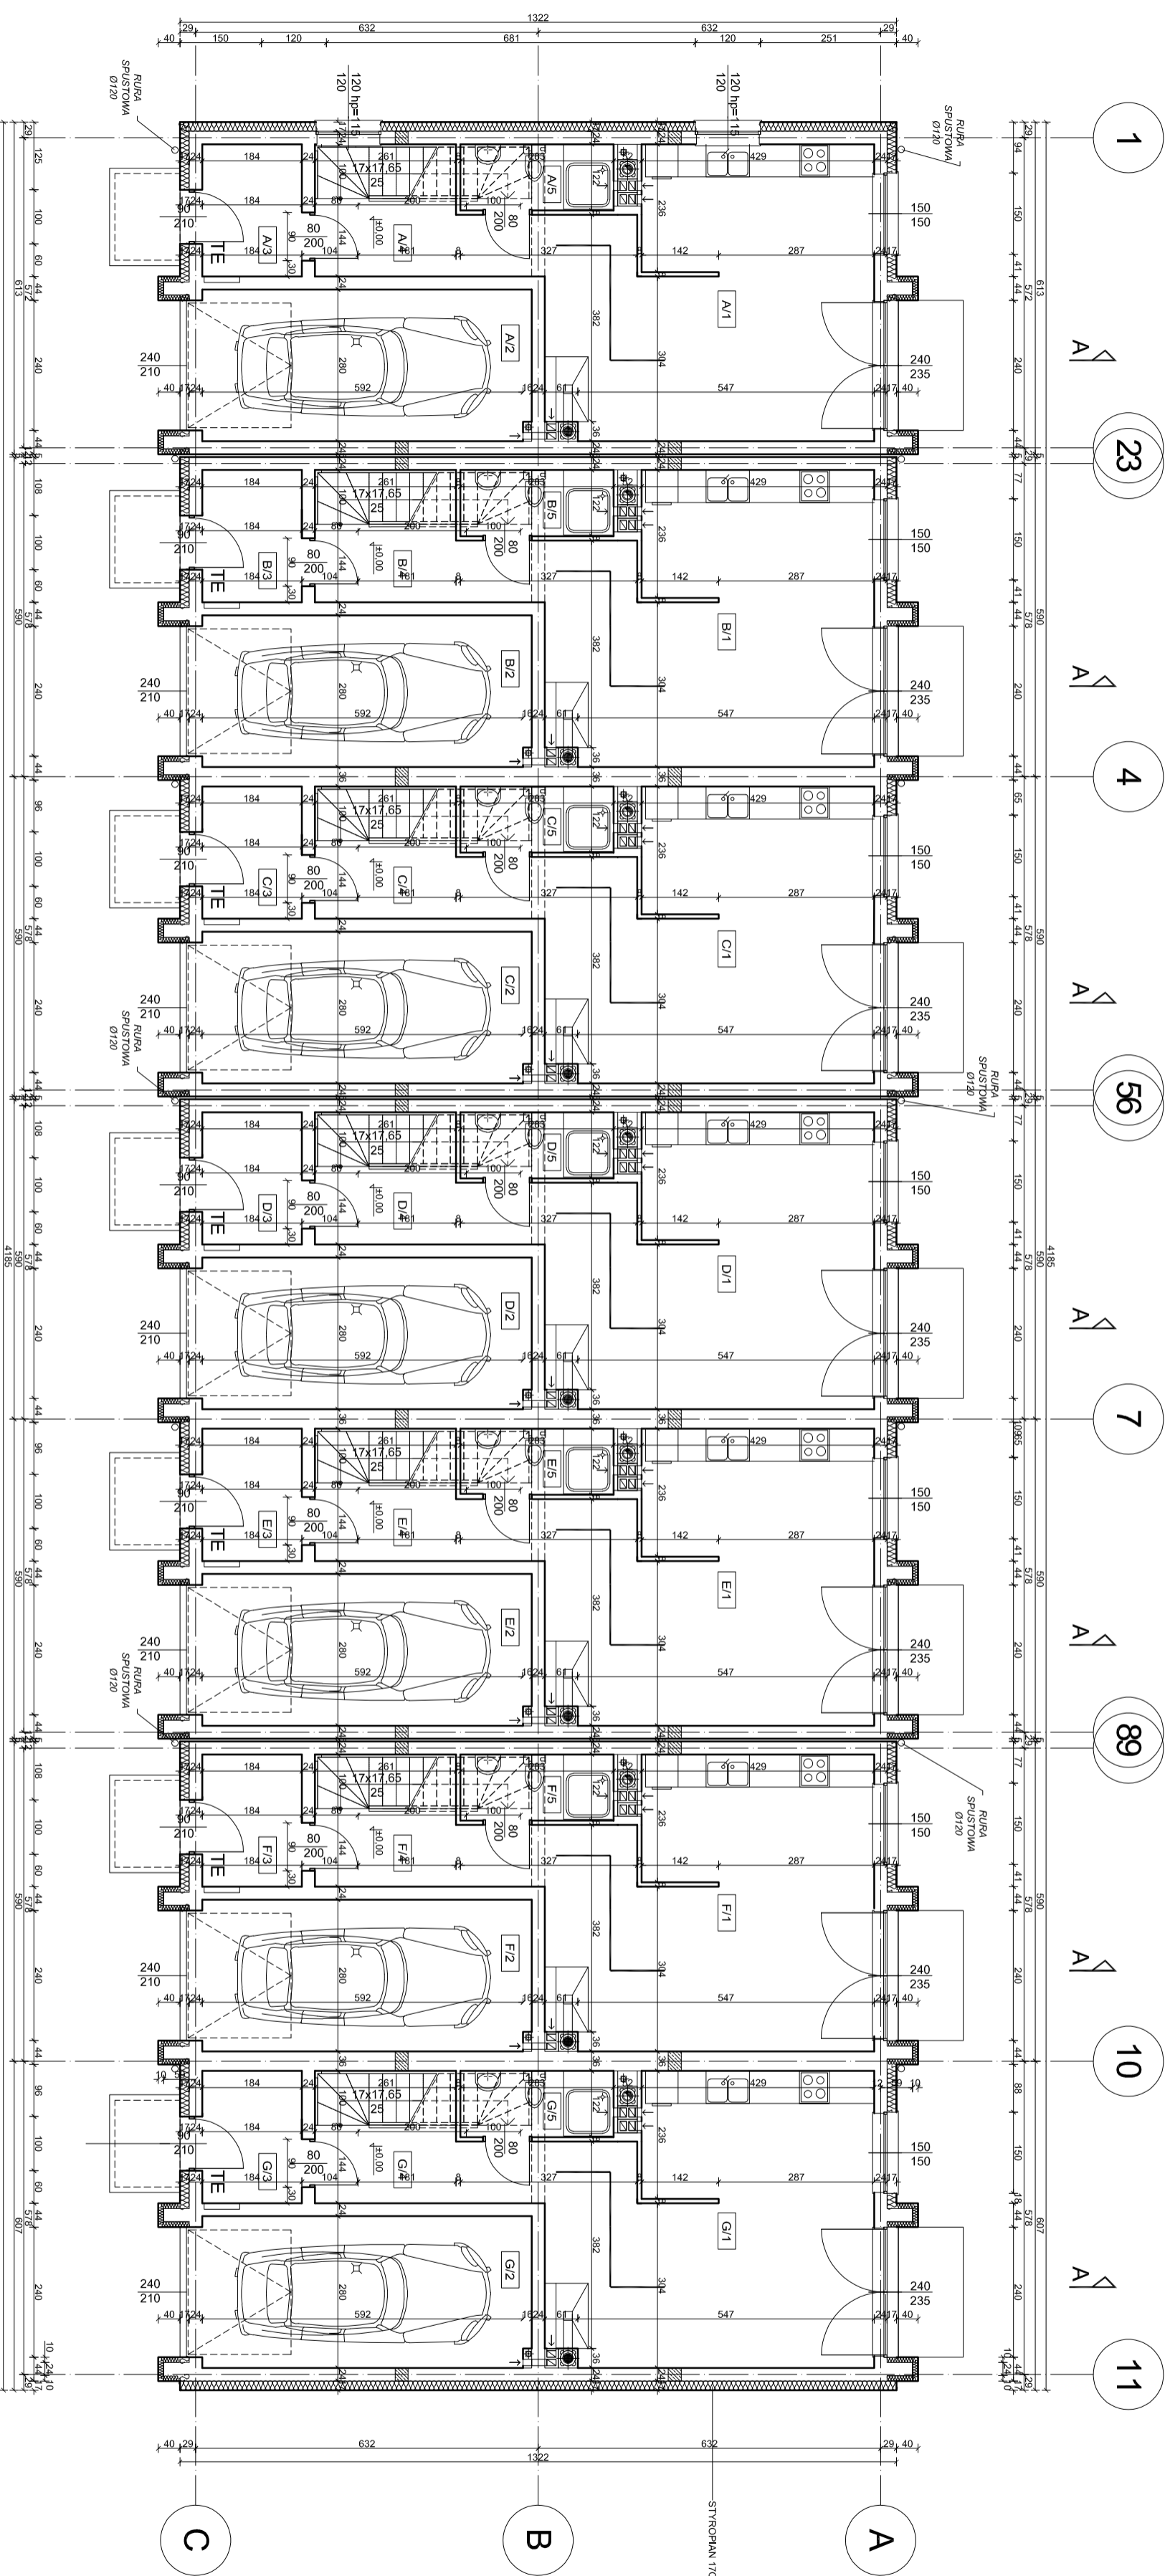

A/1	PS 30,6m ² PU 30,15m ²	POKÓJ DZIENNY+ANEKS KUCHENNY
A/2	PS 17,0m ² PU 16,7m ²	GARAŻ
A/3	PS 4,5m ² PU 4,36m ²	WIATROLAP
A/4	PS 8,2m ² PU 8,02m ²	KORYTARZ
A/5	PS 3,4m ² PU 3,33m ²	ŁAZIENKA
RAZEM PARTER BUD. A PS 63,70m ² PU 62,62m ²		
RAZEM BUDYNEK A PARTER+PIĘTRO PS 128,40m ² , PU 125,95m ²		

B/1	PS 30,6m ² PU 30,15m ²	POKÓJ DZIENNY+ANEKS KUCHENNY
B/2	PS 17,0m ² PU 16,7m ²	GARAŻ
B/3	PS 4,5m ² PU 4,36m ²	WIATROLAP
B/4	PS 8,2m ² PU 8,02m ²	KORYTARZ
B/5	PS 3,4m ² PU 3,33m ²	ŁAZIENKA
RAZEM PARTER BUD. B PS 63,70m ² PU 62,62m ²		
RAZEM BUDYNEK B PARTER+PIĘTRO PS 128,40m ² , PU 125,95m ²		

C/1	PS 30,6m ² PU 30,15m ²	POKÓJ DZIENNY+ANEKS KUCHENNY
C/2	PS 17,0m ² PU 16,7m ²	GARAŻ
C/3	PS 4,5m ² PU 4,36m ²	WIATROLAP
C/4	PS 8,2m ² PU 8,02m ²	KORYTARZ
C/5	PS 3,4m ² PU 3,33m ²	ŁAZIENKA
RAZEM PARTER BUD. C PS 63,70m ² PU 62,62m ²		
RAZEM BUDYNEK C PARTER+PIĘTRO PS 128,40m ² , PU 125,95m ²		

D/1	PS 30,6m ² PU 30,15m ²	POKÓJ DZIENNY+ANEKS KUCHENNY
D/2	PS 17,0m ² PU 16,7m ²	GARAŻ
D/3	PS 4,5m ² PU 4,36m ²	WIATROLAP
D/4	PS 8,2m ² PU 8,02m ²	KORYTARZ
D/5	PS 3,4m ² PU 3,33m ²	ŁAZIENKA
RAZEM PARTER BUD. D PS 63,70m ² PU 62,62m ²		
RAZEM BUDYNEK D PARTER+PIĘTRO PS 128,40m ² , PU 125,95m ²		

E/1	PS 30,6m ² PU 30,15m ²	POKÓJ DZIENNY+ANEKS KUCHENNY
E/2	PS 17,0m ² PU 16,7m ²	GARAŻ
E/3	PS 4,5m ² PU 4,36m ²	WIATROLAP
E/4	PS 8,2m ² PU 8,02m ²	KORYTARZ
E/5	PS 3,4m ² PU 3,33m ²	ŁAZIENKA
RAZEM PARTER BUD. E PS 63,70m ² PU 62,62m ²		
RAZEM BUDYNEK E PARTER+PIĘTRO PS 128,40m ² , PU 125,95m ²		

F/1	PS 30,6m ² PU 30,15m ²	POKÓJ DZIENNY+ANEKS KUCHENNY
F/2	PS 17,0m ² PU 16,7m ²	GARAŻ
F/3	PS 4,5m ² PU 4,36m ²	WIATROLAP
F/4	PS 8,2m ² PU 8,02m ²	KORYTARZ
F/5	PS 3,4m ² PU 3,33m ²	ŁAZIENKA
RAZEM PARTER BUD. F PS 63,70m ² PU 62,62m ²		
RAZEM BUDYNEK F PARTER+PIĘTRO PS 128,40m ² , PU 125,95m ²		

G/1	PS 30,6m ² PU 30,15m ²	POKÓJ DZIENNY+ANEKS KUCHENNY
G/2	PS 17,0m ² PU 16,7m ²	GARAŻ
G/3	PS 4,5m ² PU 4,36m ²	WIATROLAP
G/4	PS 8,2m ² PU 8,02m ²	KORYTARZ
G/5	PS 3,4m ² PU 3,33m ²	ŁAZIENKA
RAZEM PARTER BUD. G PS 63,70m ² PU 62,62m ²		
RAZEM BUDYNEK G PARTER+PIĘTRO PS 128,40m ² , PU 125,95m ²		

PS - POWIERZCHNIA POSADZKI POMIESZCZEN
W STANIE SUROWYM
PU - POWIERZCHNIA UŻYTKOWA
W STANIE WYKONCZONYM

POZIOM POSADZKI PARTERU

DLA BUDYNKU A: ppp=40,00=302,95 m n.p.m.,
DLA BUDYNKU B,C: ppp=40,00=302,55 m n.p.m.,
DLA BUDYNKU D,E: ppp=40,00=302,15 m n.p.m.,
DLA BUDYNKU F,G: ppp=40,00=301,75 m n.p.m.

wk projekt

41-800 SOBÓWIEC UL. TRZECIEGO MAJA 81
ZLECENIE: 34.016

INWESTOR: ANILL sp. z o.o.
40-568 Katowice
SKALA

OBIEKT: BUDYNKI MIESZKALNE JEJENKRODZINNE
45-160 WIKOŁÓW UL. JASNA, BUDYNKI A-G

PROJEKTANT
MGR INŻ. ARCH. W. KOCODZIEJCZYK
SPECJALNOŚĆ: ARCHITECTONICZNA
OPR. AKR 69/83, SA-0157
INŻ. ARCH. SANDRA STANISZEWSKA

DATA: 01-2017