


BUDYNEK HI

BUDYNEK JK

BUDYNEK LM

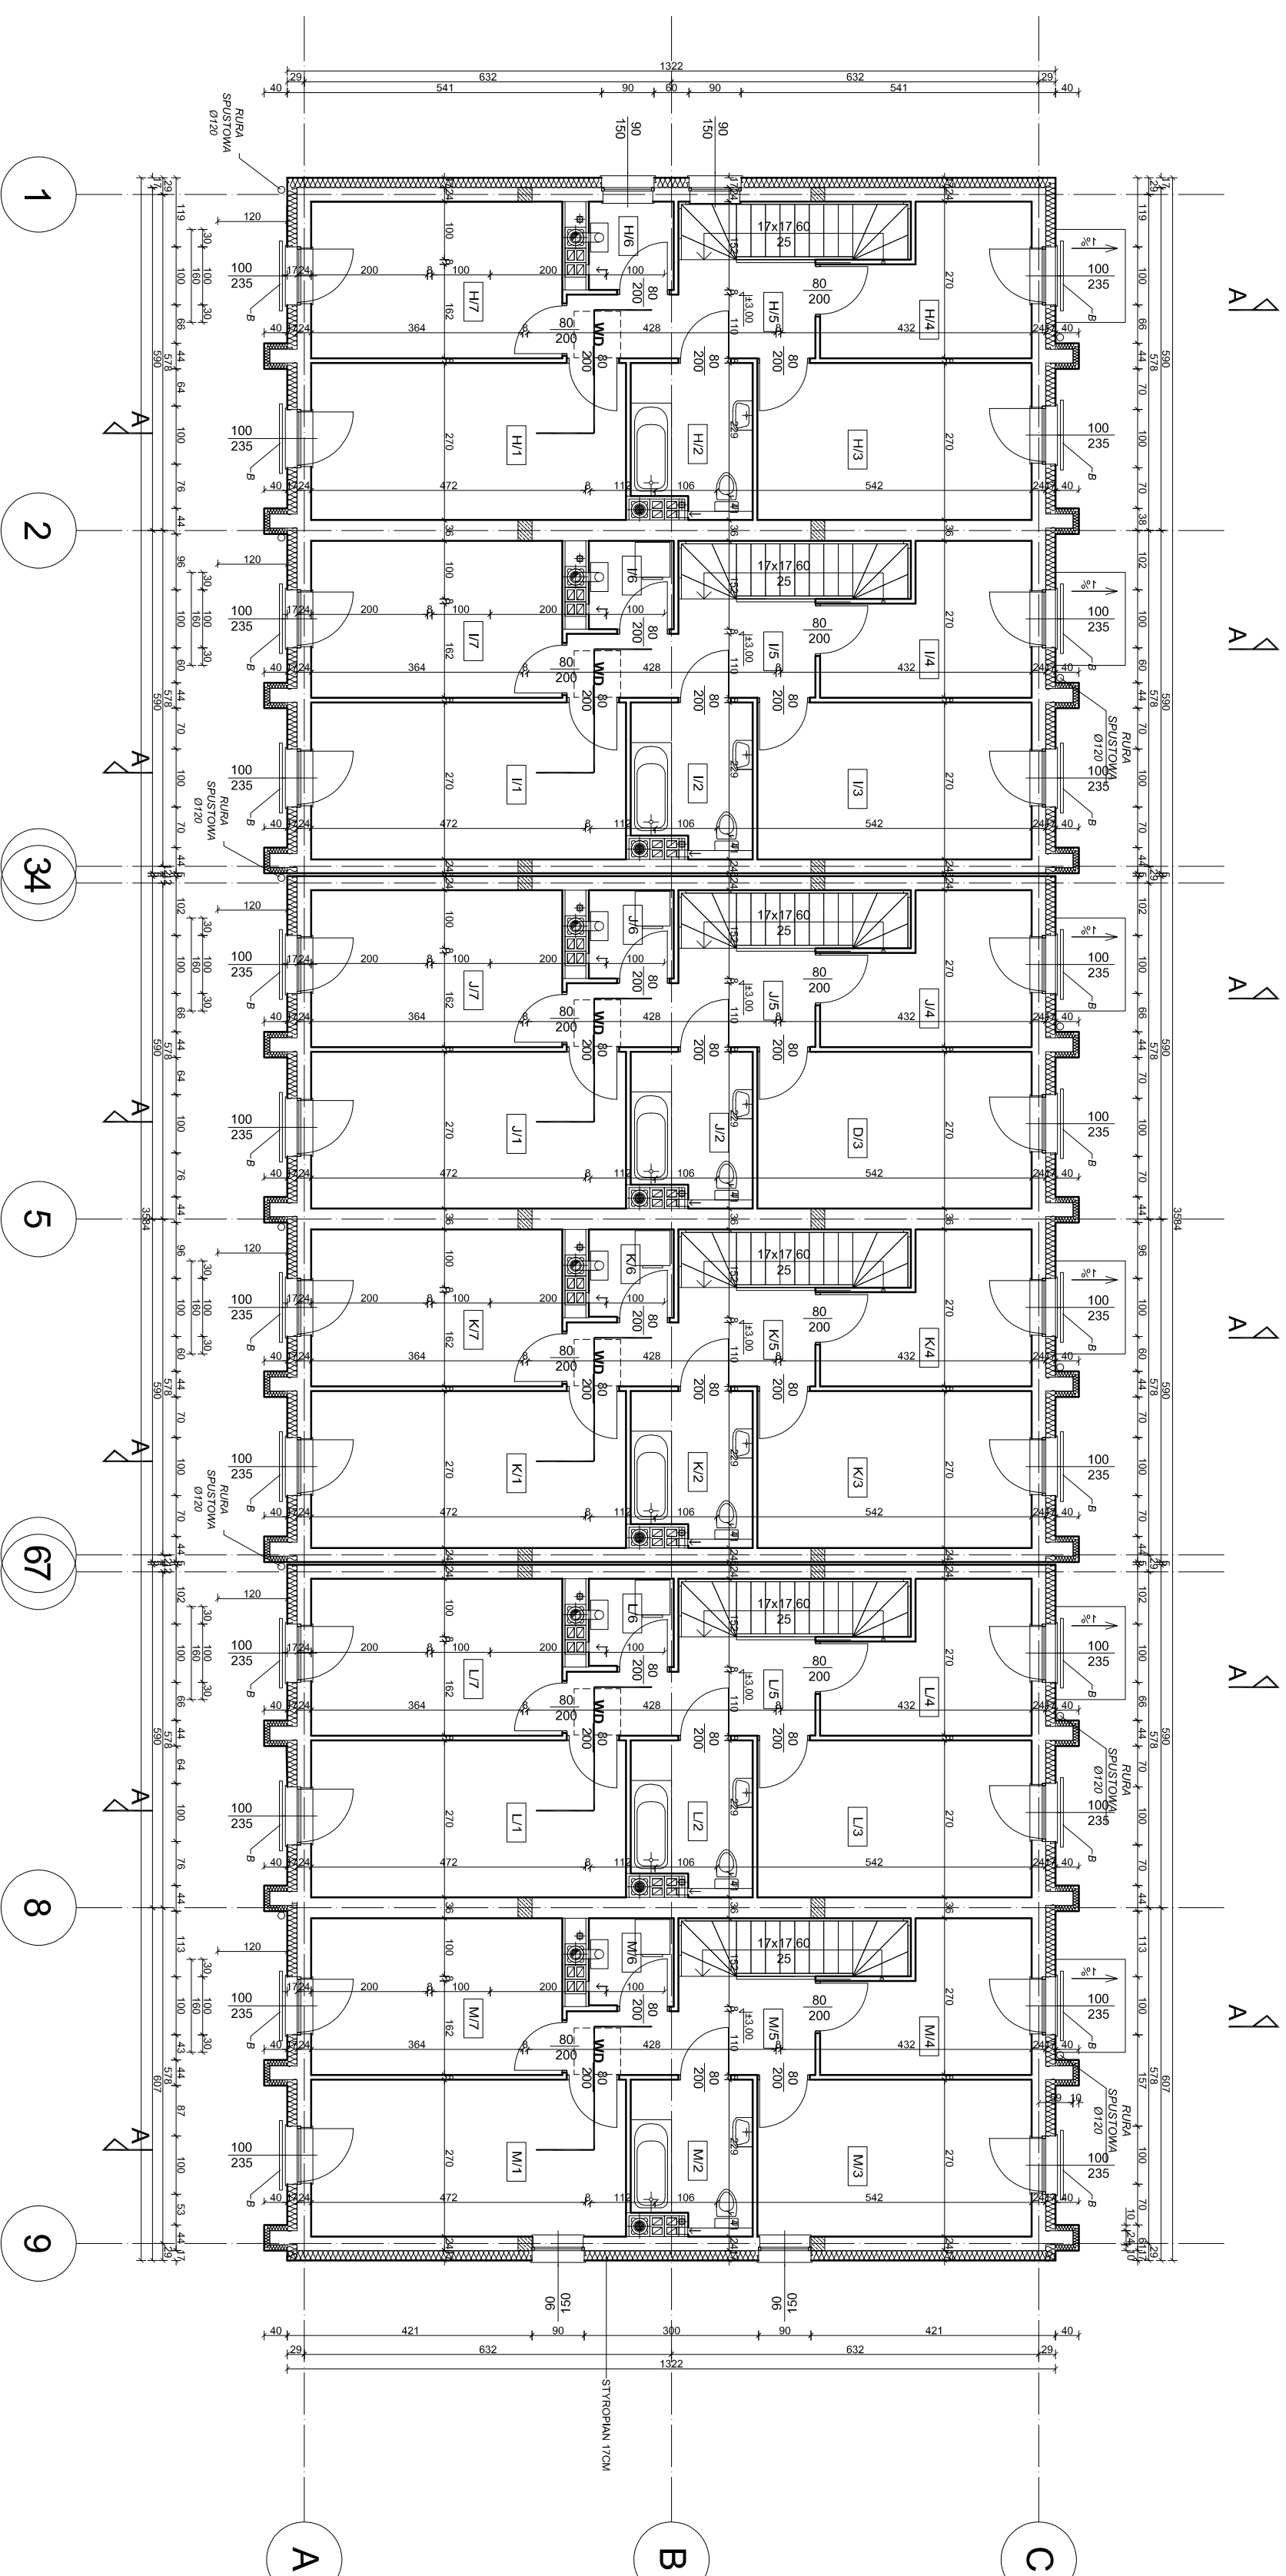

H/1	POKÓJ DZIENNY
PS 14.6m <sup>2</sup>	
PU 14.39m <sup>2</sup>	panelie podłog.
H/2	ŁAZIENKA
PS 5.3m <sup>2</sup>	
PU 5.12m <sup>2</sup>	gres/terakota
H/3	POKÓJ
PS 12.7m <sup>2</sup>	
PU 12.52m <sup>2</sup>	gres/terakota
H/4	POKÓJ
PS 8.1m <sup>2</sup>	
PU 7.87m <sup>2</sup>	panelie podłog.
H/5	KORYTARZ + KLATKA
PS 10.1m <sup>2</sup>	
PU 9.85m <sup>2</sup>	gres/terakota
H/6	POM.
PS 2.2m <sup>2</sup>	
PU 2.15m <sup>2</sup>	gres/terakota
H/7	POKÓJ
PS 11.7m <sup>2</sup>	
PU 11.45m <sup>2</sup>	gres/terakota
RAZEM PARTER BUD. H	
PS 64.70m <sup>2</sup>	
PU 63.33m <sup>2</sup>	
PARTER+ PIĘTRO	
PS 128.40m <sup>2</sup>	
PU 125.95m <sup>2</sup>	

I/1	POKÓJ DZIENNY
PS 14.6m <sup>2</sup>	
PU 14.39m <sup>2</sup>	panelie podłog.
I/2	ŁAZIENKA
PS 5.3m <sup>2</sup>	
PU 5.12m <sup>2</sup>	gres/terakota
I/3	POKÓJ
PS 12.7m <sup>2</sup>	
PU 12.52m <sup>2</sup>	gres/terakota
I/4	POKÓJ
PS 8.1m <sup>2</sup>	
PU 7.87m <sup>2</sup>	panelie podłog.
I/5	KORYTARZ + KLATKA
PS 10.1m <sup>2</sup>	
PU 9.85m <sup>2</sup>	gres/terakota
I/6	POM.
PS 2.2m <sup>2</sup>	
PU 2.15m <sup>2</sup>	gres/terakota
I/7	POKÓJ
PS 11.7m <sup>2</sup>	
PU 11.45m <sup>2</sup>	gres/terakota
RAZEM PARTER BUD. I	
PS 64.70m <sup>2</sup>	
PU 63.33m <sup>2</sup>	
PARTER+ PIĘTRO	
PS 128.40m <sup>2</sup>	
PU 125.95m <sup>2</sup>	

J/1	POKÓJ DZIENNY
PS 14.6m <sup>2</sup>	
PU 14.39m <sup>2</sup>	panelie podłog.
J/2	ŁAZIENKA
PS 5.3m <sup>2</sup>	
PU 5.12m <sup>2</sup>	gres/terakota
J/3	POKÓJ
PS 12.7m <sup>2</sup>	
PU 12.52m <sup>2</sup>	gres/terakota
J/4	POKÓJ
PS 8.1m <sup>2</sup>	
PU 7.87m <sup>2</sup>	panelie podłog.
J/5	KORYTARZ + KLATKA
PS 10.1m <sup>2</sup>	
PU 9.85m <sup>2</sup>	gres/terakota
J/6	POM.
PS 2.2m <sup>2</sup>	
PU 2.15m <sup>2</sup>	gres/terakota
J/7	POKÓJ
PS 11.7m <sup>2</sup>	
PU 11.45m <sup>2</sup>	gres/terakota
RAZEM PARTER BUD. J	
PS 64.70m <sup>2</sup>	
PU 63.33m <sup>2</sup>	
PARTER+ PIĘTRO	
PS 128.40m <sup>2</sup>	
PU 125.95m <sup>2</sup>	

K/1	POKÓJ DZIENNY
PS 14.6m <sup>2</sup>	
PU 14.39m <sup>2</sup>	panelie podłog.
K/2	ŁAZIENKA
PS 5.3m <sup>2</sup>	
PU 5.12m <sup>2</sup>	gres/terakota
K/3	POKÓJ
PS 12.7m <sup>2</sup>	
PU 12.52m <sup>2</sup>	gres/terakota
K/4	POKÓJ
PS 8.1m <sup>2</sup>	
PU 7.87m <sup>2</sup>	panelie podłog.
K/5	KORYTARZ + KLATKA
PS 10.1m <sup>2</sup>	
PU 9.85m <sup>2</sup>	gres/terakota
K/6	POM.
PS 2.2m <sup>2</sup>	
PU 2.15m <sup>2</sup>	gres/terakota
K/7	POKÓJ
PS 11.7m <sup>2</sup>	
PU 11.45m <sup>2</sup>	gres/terakota
RAZEM PARTER BUD. K	
PS 64.70m <sup>2</sup>	
PU 63.33m <sup>2</sup>	
PARTER+ PIĘTRO	
PS 128.40m <sup>2</sup>	
PU 125.95m <sup>2</sup>	

L/1	POKÓJ DZIENNY
PS 14.6m <sup>2</sup>	
PU 14.39m <sup>2</sup>	panelie podłog.
L/2	ŁAZIENKA
PS 5.3m <sup>2</sup>	
PU 5.12m <sup>2</sup>	gres/terakota
L/3	POKÓJ
PS 12.7m <sup>2</sup>	
PU 12.52m <sup>2</sup>	gres/terakota
L/4	POKÓJ
PS 8.1m <sup>2</sup>	
PU 7.87m <sup>2</sup>	panelie podłog.
L/5	KORYTARZ + KLATKA
PS 10.1m <sup>2</sup>	
PU 9.85m <sup>2</sup>	gres/terakota
L/6	POM.
PS 2.2m <sup>2</sup>	
PU 2.15m <sup>2</sup>	gres/terakota
L/7	POKÓJ
PS 11.7m <sup>2</sup>	
PU 11.45m <sup>2</sup>	gres/terakota
RAZEM PARTER BUD. L	
PS 64.70m <sup>2</sup>	
PU 63.33m <sup>2</sup>	
PARTER+ PIĘTRO	
PS 128.40m <sup>2</sup>	
PU 125.95m <sup>2</sup>	

M/1	POKÓJ DZIENNY
PS 14.6m <sup>2</sup>	
PU 14.39m <sup>2</sup>	panelie podłog.
M/2	ŁAZIENKA
PS 5.3m <sup>2</sup>	
PU 5.12m <sup>2</sup>	gres/terakota
M/3	POKÓJ
PS 12.7m <sup>2</sup>	
PU 12.52m <sup>2</sup>	gres/terakota
M/4	POKÓJ
PS 8.1m <sup>2</sup>	
PU 7.87m <sup>2</sup>	panelie podłog.
M/5	KORYTARZ + KLATKA
PS 10.1m <sup>2</sup>	
PU 9.85m <sup>2</sup>	gres/terakota
M/6	POM.
PS 2.2m <sup>2</sup>	
PU 2.15m <sup>2</sup>	gres/terakota
M/7	POKÓJ
PS 11.7m <sup>2</sup>	
PU 11.45m <sup>2</sup>	gres/terakota
RAZEM PARTER BUD. M	
PS 64.70m <sup>2</sup>	
PU 63.33m <sup>2</sup>	
PARTER+ PIĘTRO	
PS 128.40m <sup>2</sup>	
PU 125.95m <sup>2</sup>	

B - BALUSTRADA STALOWA h=110cm

PS - POWIERZCHNIA POMIESZCZENI  
W STANIE SUROWYM  
PU - POWIERZCHNIA UŻYTKOWA  
W STANIE WYKONCZONYM

POZIOM POSADZKI PARTERU  
DLA BUDYNKU H.I.: ppp=40,00=302,55 m n.p.m.  
DLA BUDYNKU J.K.: ppp=40,00=302,15 m n.p.m.  
DLA BUDYNKU L.M.: ppp=40,00=301,75 m n.p.m.

**wk projekt**

41-800 SOBÓCZEWEC UL. TRZECIEGO MAJA 81  
ZLECENIE 34.016 INWESTOR AVILL sp. z o.o.  
ul. Lipowa 103/7

OBIEKT BUDYNKI MIESZKALNE JEJENORODZINNE  
40-068 Katowice SKALA 1:100  
40-068 Katowice SKALA 1:100

PROJEKTANT  
MGR INŻ. ARCH. W. KOCODZIEJCZYK  
SPECJALNOŚĆ ARCHITECTONICZNA

OPR. ARCH. SANDRA STANISZEWSKA  
DATA 01-2017