

A


C

obróbka blacharska
rynna tarasowa

TARAS
+3,08

TARAS
+3,08

B

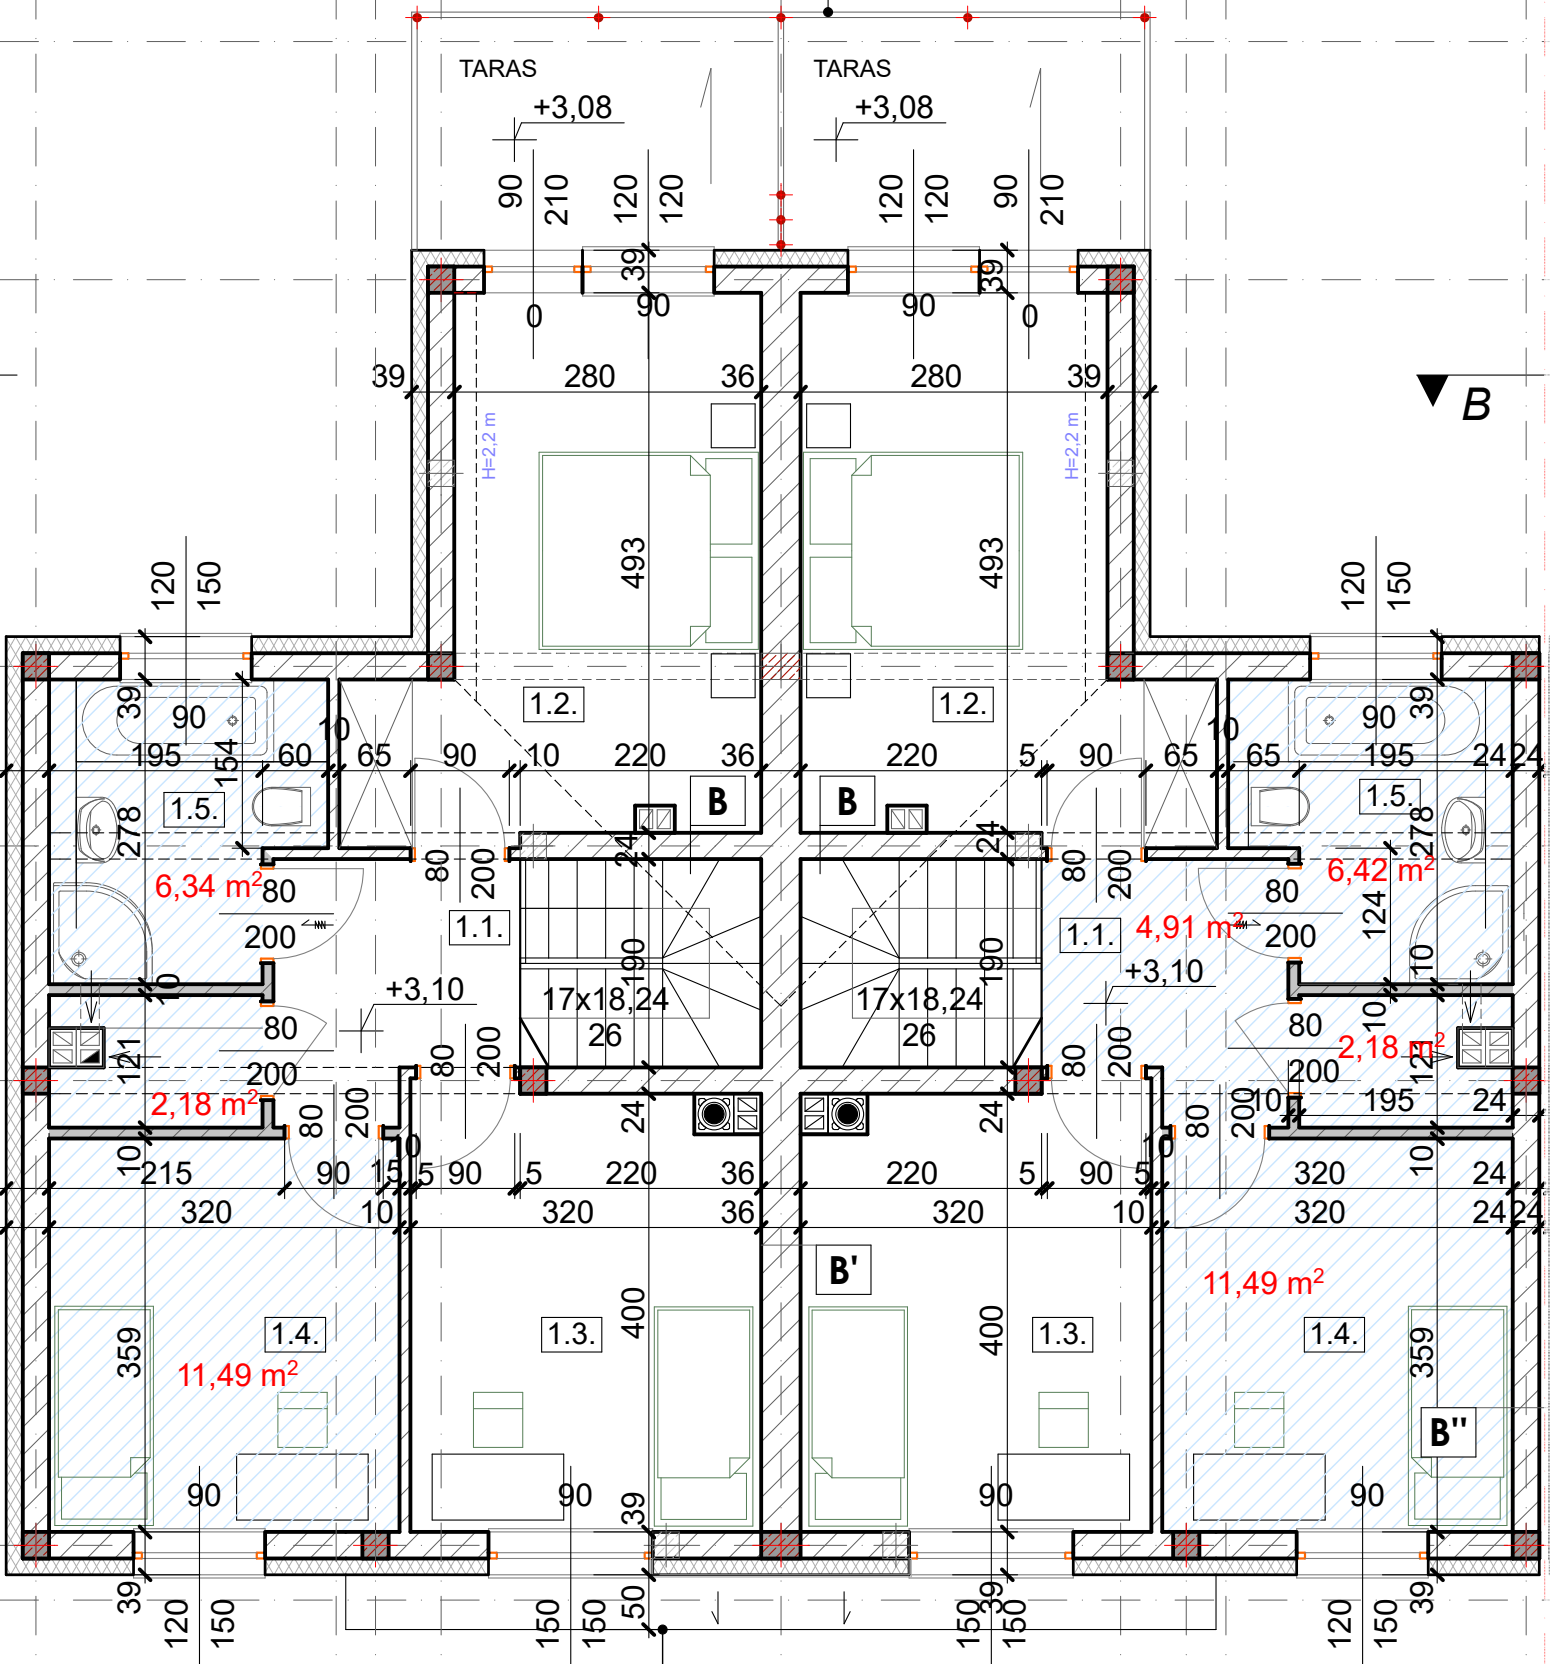

obróbka blacharska
daszek