


BUDYNEK A

BUDYNEK BC

BUDYNEK DE

BUDYNEK FG

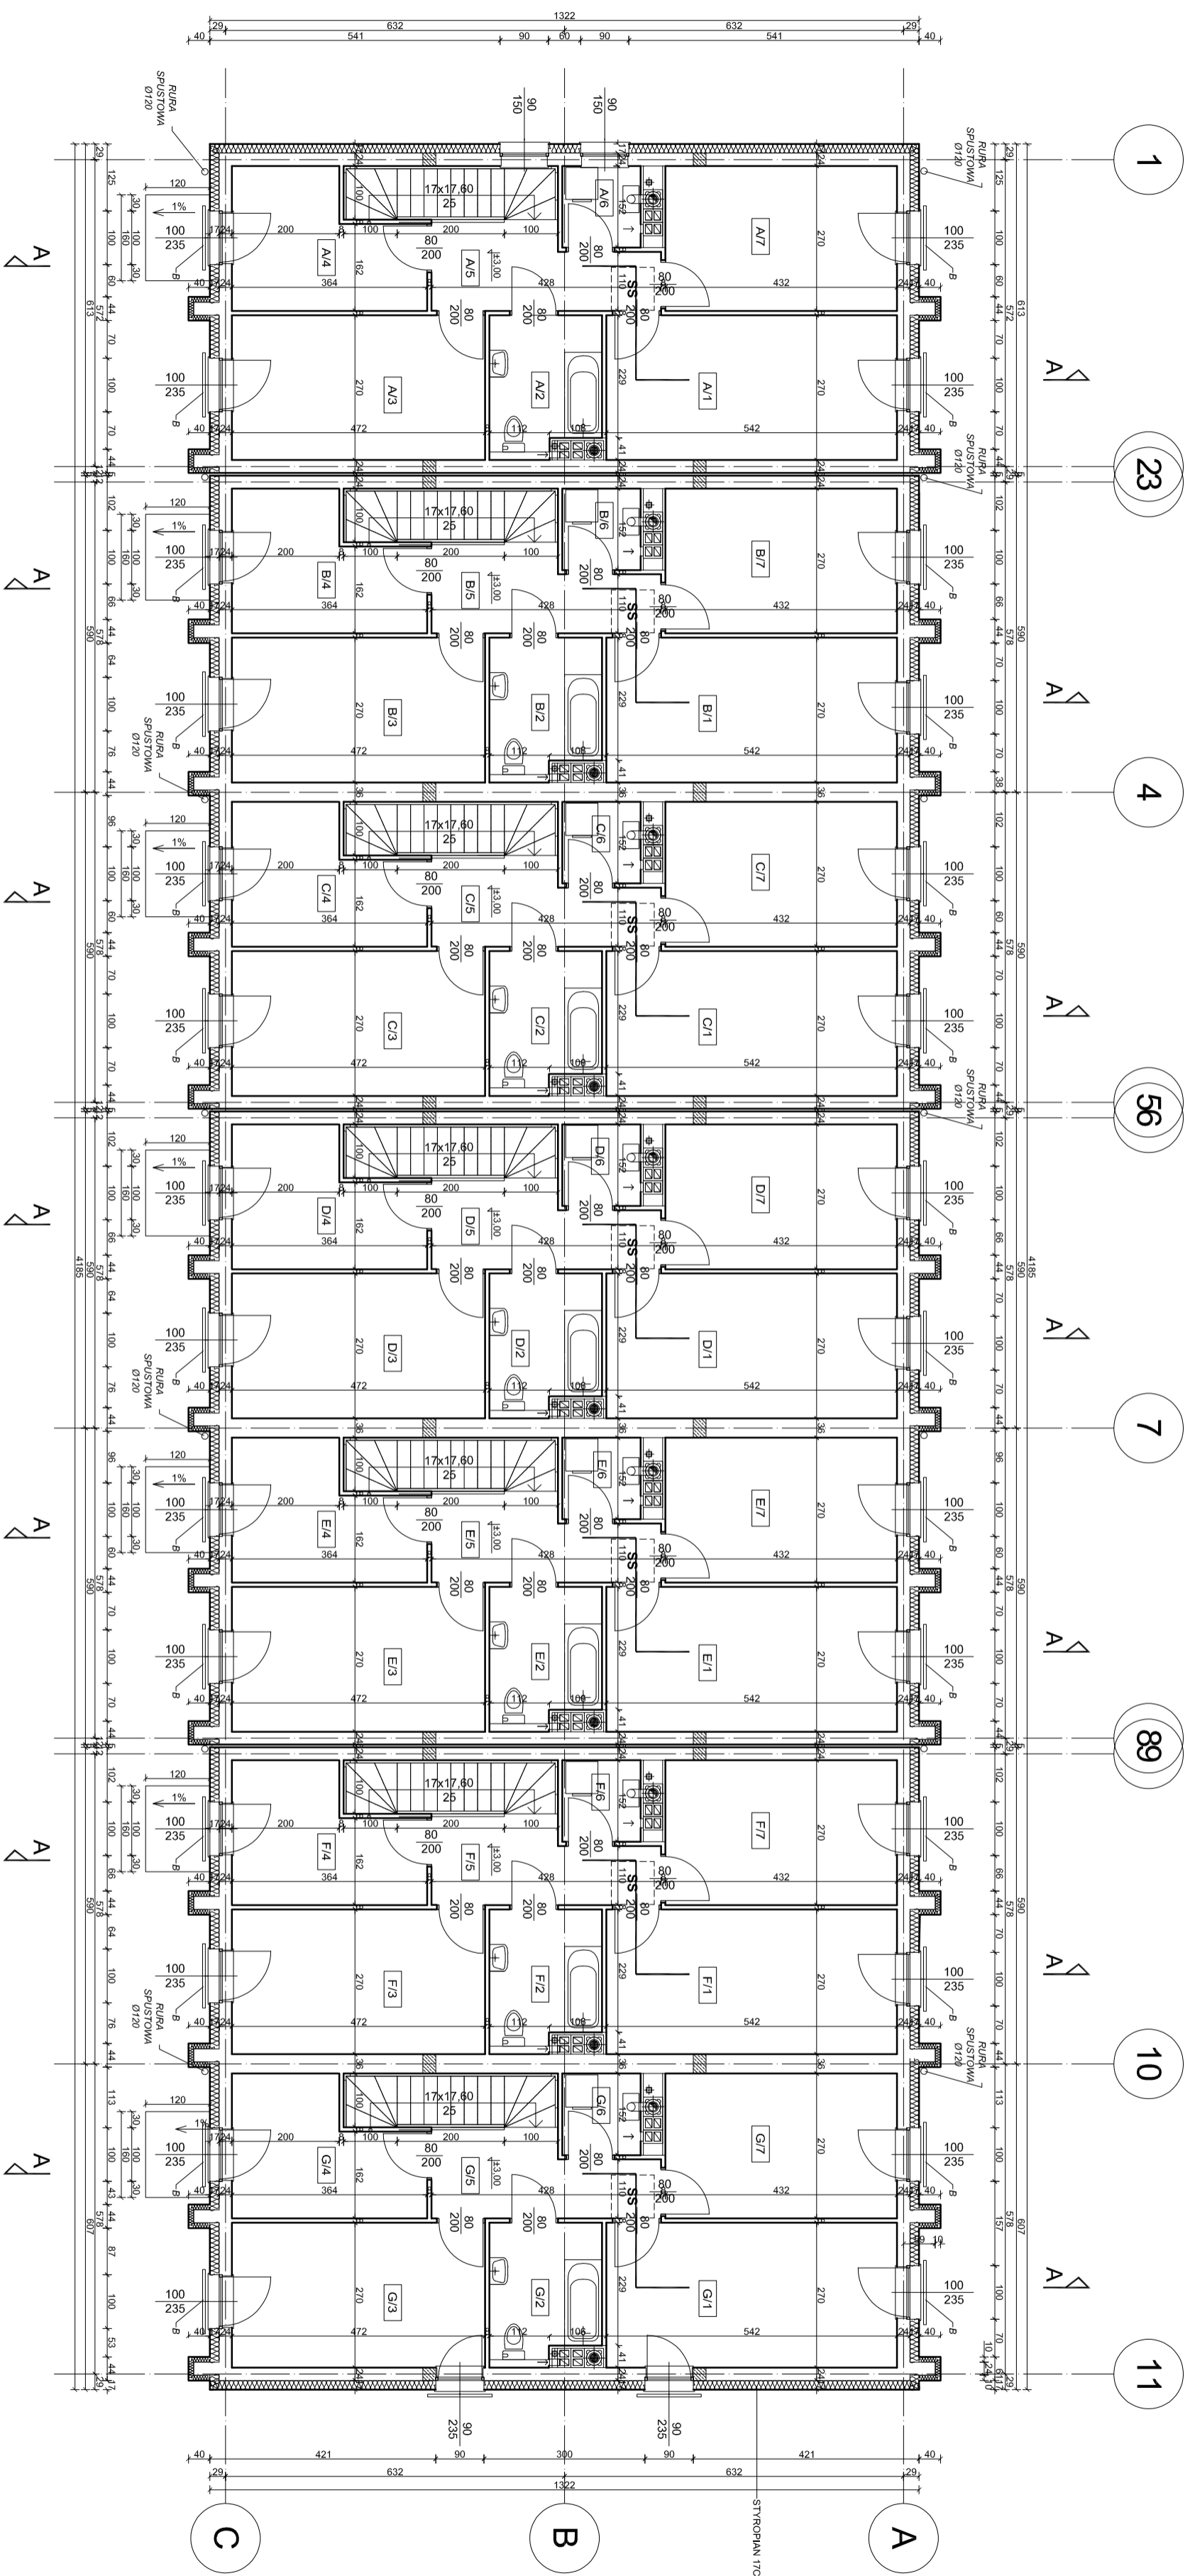

B - BALUSTADA STALOWA H=110cm

PS - POMIĘCZKA POSADZKI  
 PU - POMIĘCZKA SUROWYM  
 W STANIE SUROWYM  
 PU - POMIĘCZKA SUROWYM  
 W STANIE SUROWYM  
 W STANIE SUROWYM

POZIOM POSADZKI PARTERU

DLA BUDYNKU A: ppp=40,00-302,95 m n.p.m.  
 DLA BUDYNKU B.C.: ppp=40,00-302,55 m n.p.m.  
 DLA BUDYNKU D.E.: ppp=40,00-302,15 m n.p.m.  
 DLA BUDYNKU F.G.: ppp=40,00-301,75 m n.p.m.

A/1	POKÓJ DZIENNY
PS 14,6m <sup>2</sup>	paneli podłog.
PU 14,39m <sup>2</sup>	paneli podłog.
A/2	ŁAZIENKA
PS 5,3m <sup>2</sup>	gres/terakota
PU 5,12m <sup>2</sup>	gres/terakota
A/3	POKÓJ
PS 12,7m <sup>2</sup>	gres/terakota
PU 12,52m <sup>2</sup>	gres/terakota
A/4	POKÓJ
PS 8,1m <sup>2</sup>	paneli podłog.
PU 7,87m <sup>2</sup>	paneli podłog.
A/5	KORYTARZ + KLATKA
PS 10,1m <sup>2</sup>	gres/terakota
PU 9,85m <sup>2</sup>	gres/terakota
A/6	SCHODOWA
PS 2,2m <sup>2</sup>	POM.
PU 2,13m <sup>2</sup>	GOSPODARCZE
A/7	POKÓJ
PS 11,7m <sup>2</sup>	paneli podłog.
PU 11,45m <sup>2</sup>	gres/terakota
RAZEM PARTER BUD. A	
PS 64,70m <sup>2</sup>	
PU 63,33m <sup>2</sup>	
PARTER+ PIĘTRO	
PS 128,40m <sup>2</sup>	
PU 125,95m <sup>2</sup>	

B/1	POKÓJ DZIENNY
PS 14,6m <sup>2</sup>	paneli podłog.
PU 14,39m <sup>2</sup>	paneli podłog.
B/2	ŁAZIENKA
PS 5,3m <sup>2</sup>	gres/terakota
PU 5,12m <sup>2</sup>	gres/terakota
B/3	POKÓJ
PS 12,7m <sup>2</sup>	gres/terakota
PU 12,52m <sup>2</sup>	gres/terakota
B/4	POKÓJ
PS 8,1m <sup>2</sup>	paneli podłog.
PU 7,87m <sup>2</sup>	paneli podłog.
B/5	KORYTARZ + KLATKA
PS 10,1m <sup>2</sup>	gres/terakota
PU 9,85m <sup>2</sup>	gres/terakota
B/6	SCHODOWA
PS 2,2m <sup>2</sup>	POM.
PU 2,13m <sup>2</sup>	GOSPODARCZE
B/7	POKÓJ
PS 11,7m <sup>2</sup>	paneli podłog.
PU 11,45m <sup>2</sup>	gres/terakota
RAZEM PARTER BUD. B	
PS 64,70m <sup>2</sup>	
PU 63,33m <sup>2</sup>	
PARTER+ PIĘTRO	
PS 128,40m <sup>2</sup>	
PU 125,95m <sup>2</sup>	

C/1	POKÓJ DZIENNY
PS 14,6m <sup>2</sup>	paneli podłog.
PU 14,39m <sup>2</sup>	paneli podłog.
C/2	ŁAZIENKA
PS 5,3m <sup>2</sup>	gres/terakota
PU 5,12m <sup>2</sup>	gres/terakota
C/3	POKÓJ
PS 12,7m <sup>2</sup>	gres/terakota
PU 12,52m <sup>2</sup>	gres/terakota
C/4	POKÓJ
PS 8,1m <sup>2</sup>	paneli podłog.
PU 7,87m <sup>2</sup>	paneli podłog.
C/5	KORYTARZ + KLATKA
PS 10,1m <sup>2</sup>	gres/terakota
PU 9,85m <sup>2</sup>	gres/terakota
C/6	SCHODOWA
PS 2,2m <sup>2</sup>	POM.
PU 2,13m <sup>2</sup>	GOSPODARCZE
C/7	POKÓJ
PS 11,7m <sup>2</sup>	paneli podłog.
PU 11,45m <sup>2</sup>	gres/terakota
RAZEM PARTER BUD. C	
PS 64,70m <sup>2</sup>	
PU 63,33m <sup>2</sup>	
PARTER+ PIĘTRO	
PS 128,40m <sup>2</sup>	
PU 125,95m <sup>2</sup>	

D/1	POKÓJ DZIENNY
PS 14,6m <sup>2</sup>	paneli podłog.
PU 14,39m <sup>2</sup>	paneli podłog.
D/2	ŁAZIENKA
PS 5,3m <sup>2</sup>	gres/terakota
PU 5,12m <sup>2</sup>	gres/terakota
D/3	POKÓJ
PS 12,7m <sup>2</sup>	gres/terakota
PU 12,52m <sup>2</sup>	gres/terakota
D/4	POKÓJ
PS 8,1m <sup>2</sup>	paneli podłog.
PU 7,87m <sup>2</sup>	paneli podłog.
D/5	KORYTARZ + KLATKA
PS 10,1m <sup>2</sup>	gres/terakota
PU 9,85m <sup>2</sup>	gres/terakota
D/6	SCHODOWA
PS 2,2m <sup>2</sup>	POM.
PU 2,13m <sup>2</sup>	GOSPODARCZE
D/7	POKÓJ
PS 11,7m <sup>2</sup>	paneli podłog.
PU 11,45m <sup>2</sup>	gres/terakota
RAZEM PARTER BUD. D	
PS 64,70m <sup>2</sup>	
PU 63,33m <sup>2</sup>	
PARTER+ PIĘTRO	
PS 128,40m <sup>2</sup>	
PU 125,95m <sup>2</sup>	

E/1	POKÓJ DZIENNY
PS 14,6m <sup>2</sup>	paneli podłog.
PU 14,39m <sup>2</sup>	paneli podłog.
E/2	ŁAZIENKA
PS 5,3m <sup>2</sup>	gres/terakota
PU 5,12m <sup>2</sup>	gres/terakota
E/3	POKÓJ
PS 12,7m <sup>2</sup>	gres/terakota
PU 12,52m <sup>2</sup>	gres/terakota
E/4	POKÓJ
PS 8,1m <sup>2</sup>	paneli podłog.
PU 7,87m <sup>2</sup>	paneli podłog.
E/5	KORYTARZ + KLATKA
PS 10,1m <sup>2</sup>	gres/terakota
PU 9,85m <sup>2</sup>	gres/terakota
E/6	SCHODOWA
PS 2,2m <sup>2</sup>	POM.
PU 2,13m <sup>2</sup>	GOSPODARCZE
E/7	POKÓJ
PS 11,7m <sup>2</sup>	paneli podłog.
PU 11,45m <sup>2</sup>	gres/terakota
RAZEM PARTER BUD. E	
PS 64,70m <sup>2</sup>	
PU 63,33m <sup>2</sup>	
PARTER+ PIĘTRO	
PS 128,40m <sup>2</sup>	
PU 125,95m <sup>2</sup>	

F/1	POKÓJ DZIENNY
PS 14,6m <sup>2</sup>	paneli podłog.
PU 14,39m <sup>2</sup>	paneli podłog.
F/2	ŁAZIENKA
PS 5,3m <sup>2</sup>	gres/terakota
PU 5,12m <sup>2</sup>	gres/terakota
F/3	POKÓJ
PS 12,7m <sup>2</sup>	gres/terakota
PU 12,52m <sup>2</sup>	gres/terakota
F/4	POKÓJ
PS 8,1m <sup>2</sup>	paneli podłog.
PU 7,87m <sup>2</sup>	paneli podłog.
F/5	KORYTARZ + KLATKA
PS 10,1m <sup>2</sup>	gres/terakota
PU 9,85m <sup>2</sup>	gres/terakota
F/6	SCHODOWA
PS 2,2m <sup>2</sup>	POM.
PU 2,13m <sup>2</sup>	GOSPODARCZE
F/7	POKÓJ
PS 11,7m <sup>2</sup>	paneli podłog.
PU 11,45m <sup>2</sup>	gres/terakota
RAZEM PARTER BUD. F	
PS 64,70m <sup>2</sup>	
PU 63,33m <sup>2</sup>	
PARTER+ PIĘTRO	
PS 128,40m <sup>2</sup>	
PU 125,95m <sup>2</sup>	

G/1	POKÓJ DZIENNY
PS 14,6m <sup>2</sup>	paneli podłog.
PU 14,39m <sup>2</sup>	paneli podłog.
G/2	ŁAZIENKA
PS 5,3m <sup>2</sup>	gres/terakota
PU 5,12m <sup>2</sup>	gres/terakota
G/3	POKÓJ
PS 12,7m <sup>2</sup>	gres/terakota
PU 12,52m <sup>2</sup>	gres/terakota
G/4	POKÓJ
PS 8,1m <sup>2</sup>	paneli podłog.
PU 7,87m <sup>2</sup>	paneli podłog.
G/5	KORYTARZ + KLATKA
PS 10,1m <sup>2</sup>	gres/terakota
PU 9,85m <sup>2</sup>	gres/terakota
G/6	SCHODOWA
PS 2,2m <sup>2</sup>	POM.
PU 2,13m <sup>2</sup>	GOSPODARCZE
G/7	POKÓJ
PS 11,7m <sup>2</sup>	paneli podłog.
PU 11,45m <sup>2</sup>	gres/terakota
RAZEM PARTER BUD. G	
PS 64,70m <sup>2</sup>	
PU 63,33m <sup>2</sup>	
PARTER+ PIĘTRO	
PS 128,40m <sup>2</sup>	
PU 125,95m <sup>2</sup>	

wk projekt

41-200 SOBONOWIEC UL. TRZĘCIEGO MAJA 81  
ZLECENIE 34.016

INWESTOR: AVILL sp. z o.o.  
ul. Lipceka 103/7  
40-568 Katowice

OBIEKT: BUDYNKI MIESZKALNE JEJEDNORODZINNE  
45-100 WIELICZKO UL. JASNA, BUDYNKI A-G

PROJEKTANT: MGR INŻ. ARCH. W. KOKODZIEJCZYK  
SPECJALNOŚĆ: ARCHITEKTURA  
DZ. ARCH. 54/DA/13/15

DATA: 01-2017

1:100

RFS NR 03/34/2016